

아주대학교 기숙사식당 주변 포켓파크형 휴게공간-1
실시설계 용역

2024. 02.

아 주 대 학 교

■ 존치 및 철거 수량표

구 분	시 설 명	규 격	단위	수 량	비 고
철거	파고라	-	개소	1	
	배드민턴코트	13400x6100	면	1	
	철봉	2000x300xH1800	개소	2	
	평의자	1800x300xH300	개소	4	파고라하부
	체력단련시설A	2000x500xH1000	개소	1	
	체력단련시설B	2000x500xH1000	개소	1	
	체력단련시설C	2500x500xH1000	개소	1	
	경계석	150x150x1000	m	64	
	제거목(제거)	R30	주	2	
	잡관목(제거)	H0.5~H1.0	m2	16	
	보도블럭포장	T60	m2	47	

■ 이설 수량표

구 분	시 설 명	규 격	단위	수 량	비 고
이설	전화박스	1000x1000	개소	1	현장이설
	쓰레기분리수거함	300x200	개소	3	현장이설

■ 식재 수량표

구 분	기 호	품 명	규 격	단위	수 량	비 고
상록교목		소나무(반송)	H1.5xW1.8	주	1	
		청단풍	H3.0xR10	주	3	
		상록교목합계		주	4	
		교목합계		주	4	
상록관목		사철나무	H1.2xW0.4	주	350	16주/m²
		상록관목합계		주	350	
낙엽관목		말채나무	H1.0xW0.4	주	560	16주/m²
		영산홍	H0.3xW0.3	주	580	24주/m²
		백철쭉	H0.3xW0.3	주	1,580	24주/m²
		조팝나무	H1.2xW0.4	주	240	16주/m²
		황매화	H0.6xW0.4	주	240	16주/m²
		낙엽관목합계		주	3,180	
		관목합계		주	3,530	
지피		맥문동	8cm	본	670	49본/m²
		지피합계		본	670	
기타		잔디(평떼)	0.3x0.3x0.03	m2	50	

■ 포장 수량표(신규)

구 분	시 설 명	규 격	단위	수 량	비 고
포장	인조화강석블럭포장	T60	m2	6	
	우레탄포장	T7	m2	278	
	디딤석A	T80	m2	27	
	디딤석B	400X600,T80	ea	30	
	녹지경계석	150x150x1000	m	71	
	포장경계석	150x150x1000	m	2	
	대지경계석	150x150x1000	m	25	

■ 시설물 수량표(신규)

구 분	시 설 명	규 격	단위	수 량	비 고
휴게시설	등의자	1600x620xH770	개소	10	
구조물	목재데크A	A=15.0m2	개소	2	
	목재데크B	A=9.0m2	개소	2	
	통석벤치(자연석)	H450	개소	6	
	웬스	L=2000	경간	33	
	웬스출입구	W2000	개소	1	
운동공간	농구대	1800x1050xH3050	개소	1	

사업명칭
PROJECT TITLE

아주대학교 기숙사식당
주변 포켓파크형
휴게공간-1 실시설계 용역

PLACELab

(주)플레이스랩 조경설계사무소

서울 강남구 논현로44 우신B
Tel : 02)6242-0468 Fax : 02)6242-0708
www.placelab.co.kr

NOTE


NO	내 용	날 짜
-	-	-

설 계 DESIGNED BY	이지민
심 사 CHECKED BY	박은희
승 인 APPROVED BY	김효성

도 면 명
NAME OF DRAWING

총괄수량표

축척 SCALE	A1	1 / NONE
	A3	1 / NONE
일 자 DATE	2024. 02.	
도면분류 DWG. CL.		
도면번호 DWG. NO.	L-101	

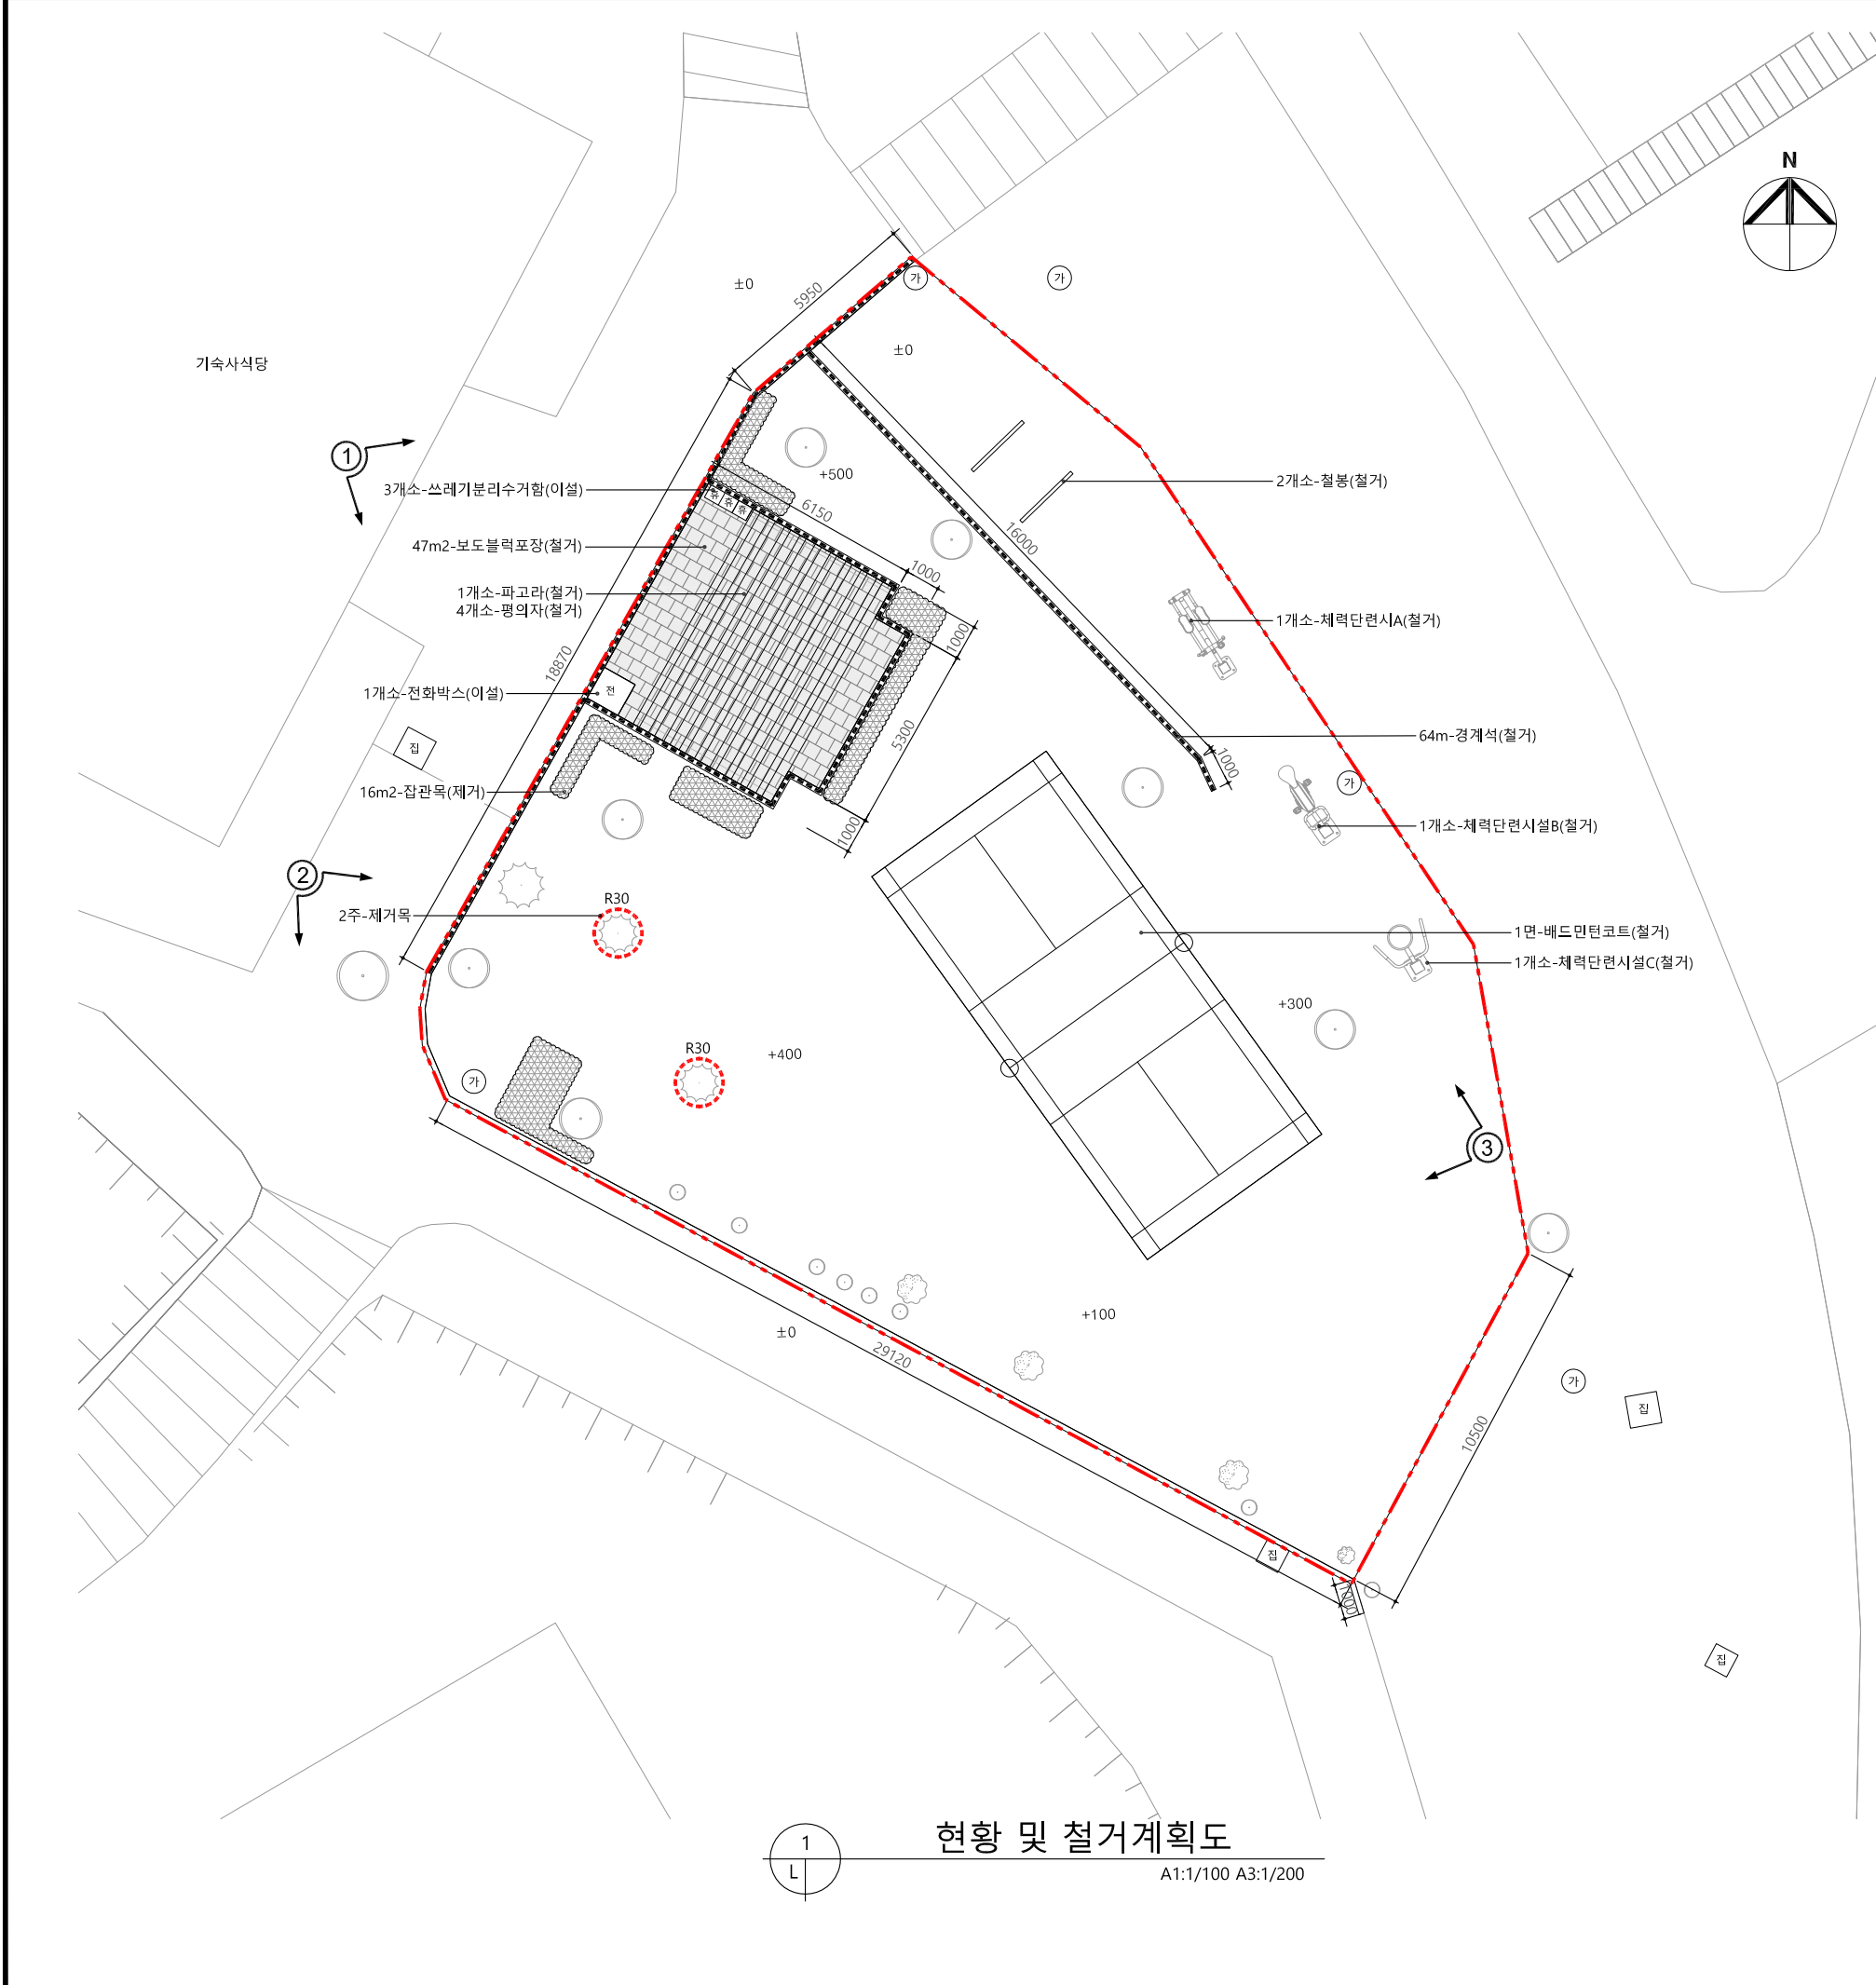

■ 현황사진



■ 존치 및 철거 수량표

구분	시 설 명	규 격	단위	수 량	비 고
철거	파고라	-	개소	1	
	배드민턴코트	13400x6100	면	1	
	철봉	2000x300xH1800	개소	2	
	평의자	1800x300xH300	개소	4	파고라하부
	체력단련시설A	2000x500xH1000	개소	1	
	체력단련시설B	2000x500xH1000	개소	1	
	체력단련시설C	2500x500xH1000	개소	1	
	경계석	150x150x1000	m	64	
	제거목(제거)	R30	주	2	
이설	전화박스	1000x1000	개소	1	현장이설
	쓰레기분리수거함	300x200	개소	3	현장이설
	보도블럭포장	T60	m2	47	

■ 이설 수량표

구분	시 설 명	규 격	단위	수 량	비 고
이설	전화박스	1000x1000	개소	1	현장이설
	쓰레기분리수거함	300x200	개소	3	현장이설

사업명칭
PROJECT TITLE

아주대학교 기숙사식당
주변 포켓파크형
휴게공간-1 실시설계 용역

PLACELab

(주)플레이스랩 조경설계사무소

서울 강남구 논현로44 우신B
Tel : 02)6242-0468 Fax : 02)6242-0708
www.placelab.co.kr

NOTE

NO 내 용 날 짜

- - -

설 계
DESIGNED BY

이지민

심 사
CHECKED BY

박은희

승 인
APPROVED BY

김효성

도 면 명
NAME OF DRAWING

현황 및 철거계획도

축 척
SCALE

A1 1 / 100
A3 1 / 200


일 자
DATE

2024. 02.

도면분류
DWG. CL.

도면번호
DWG. NO.

L-102

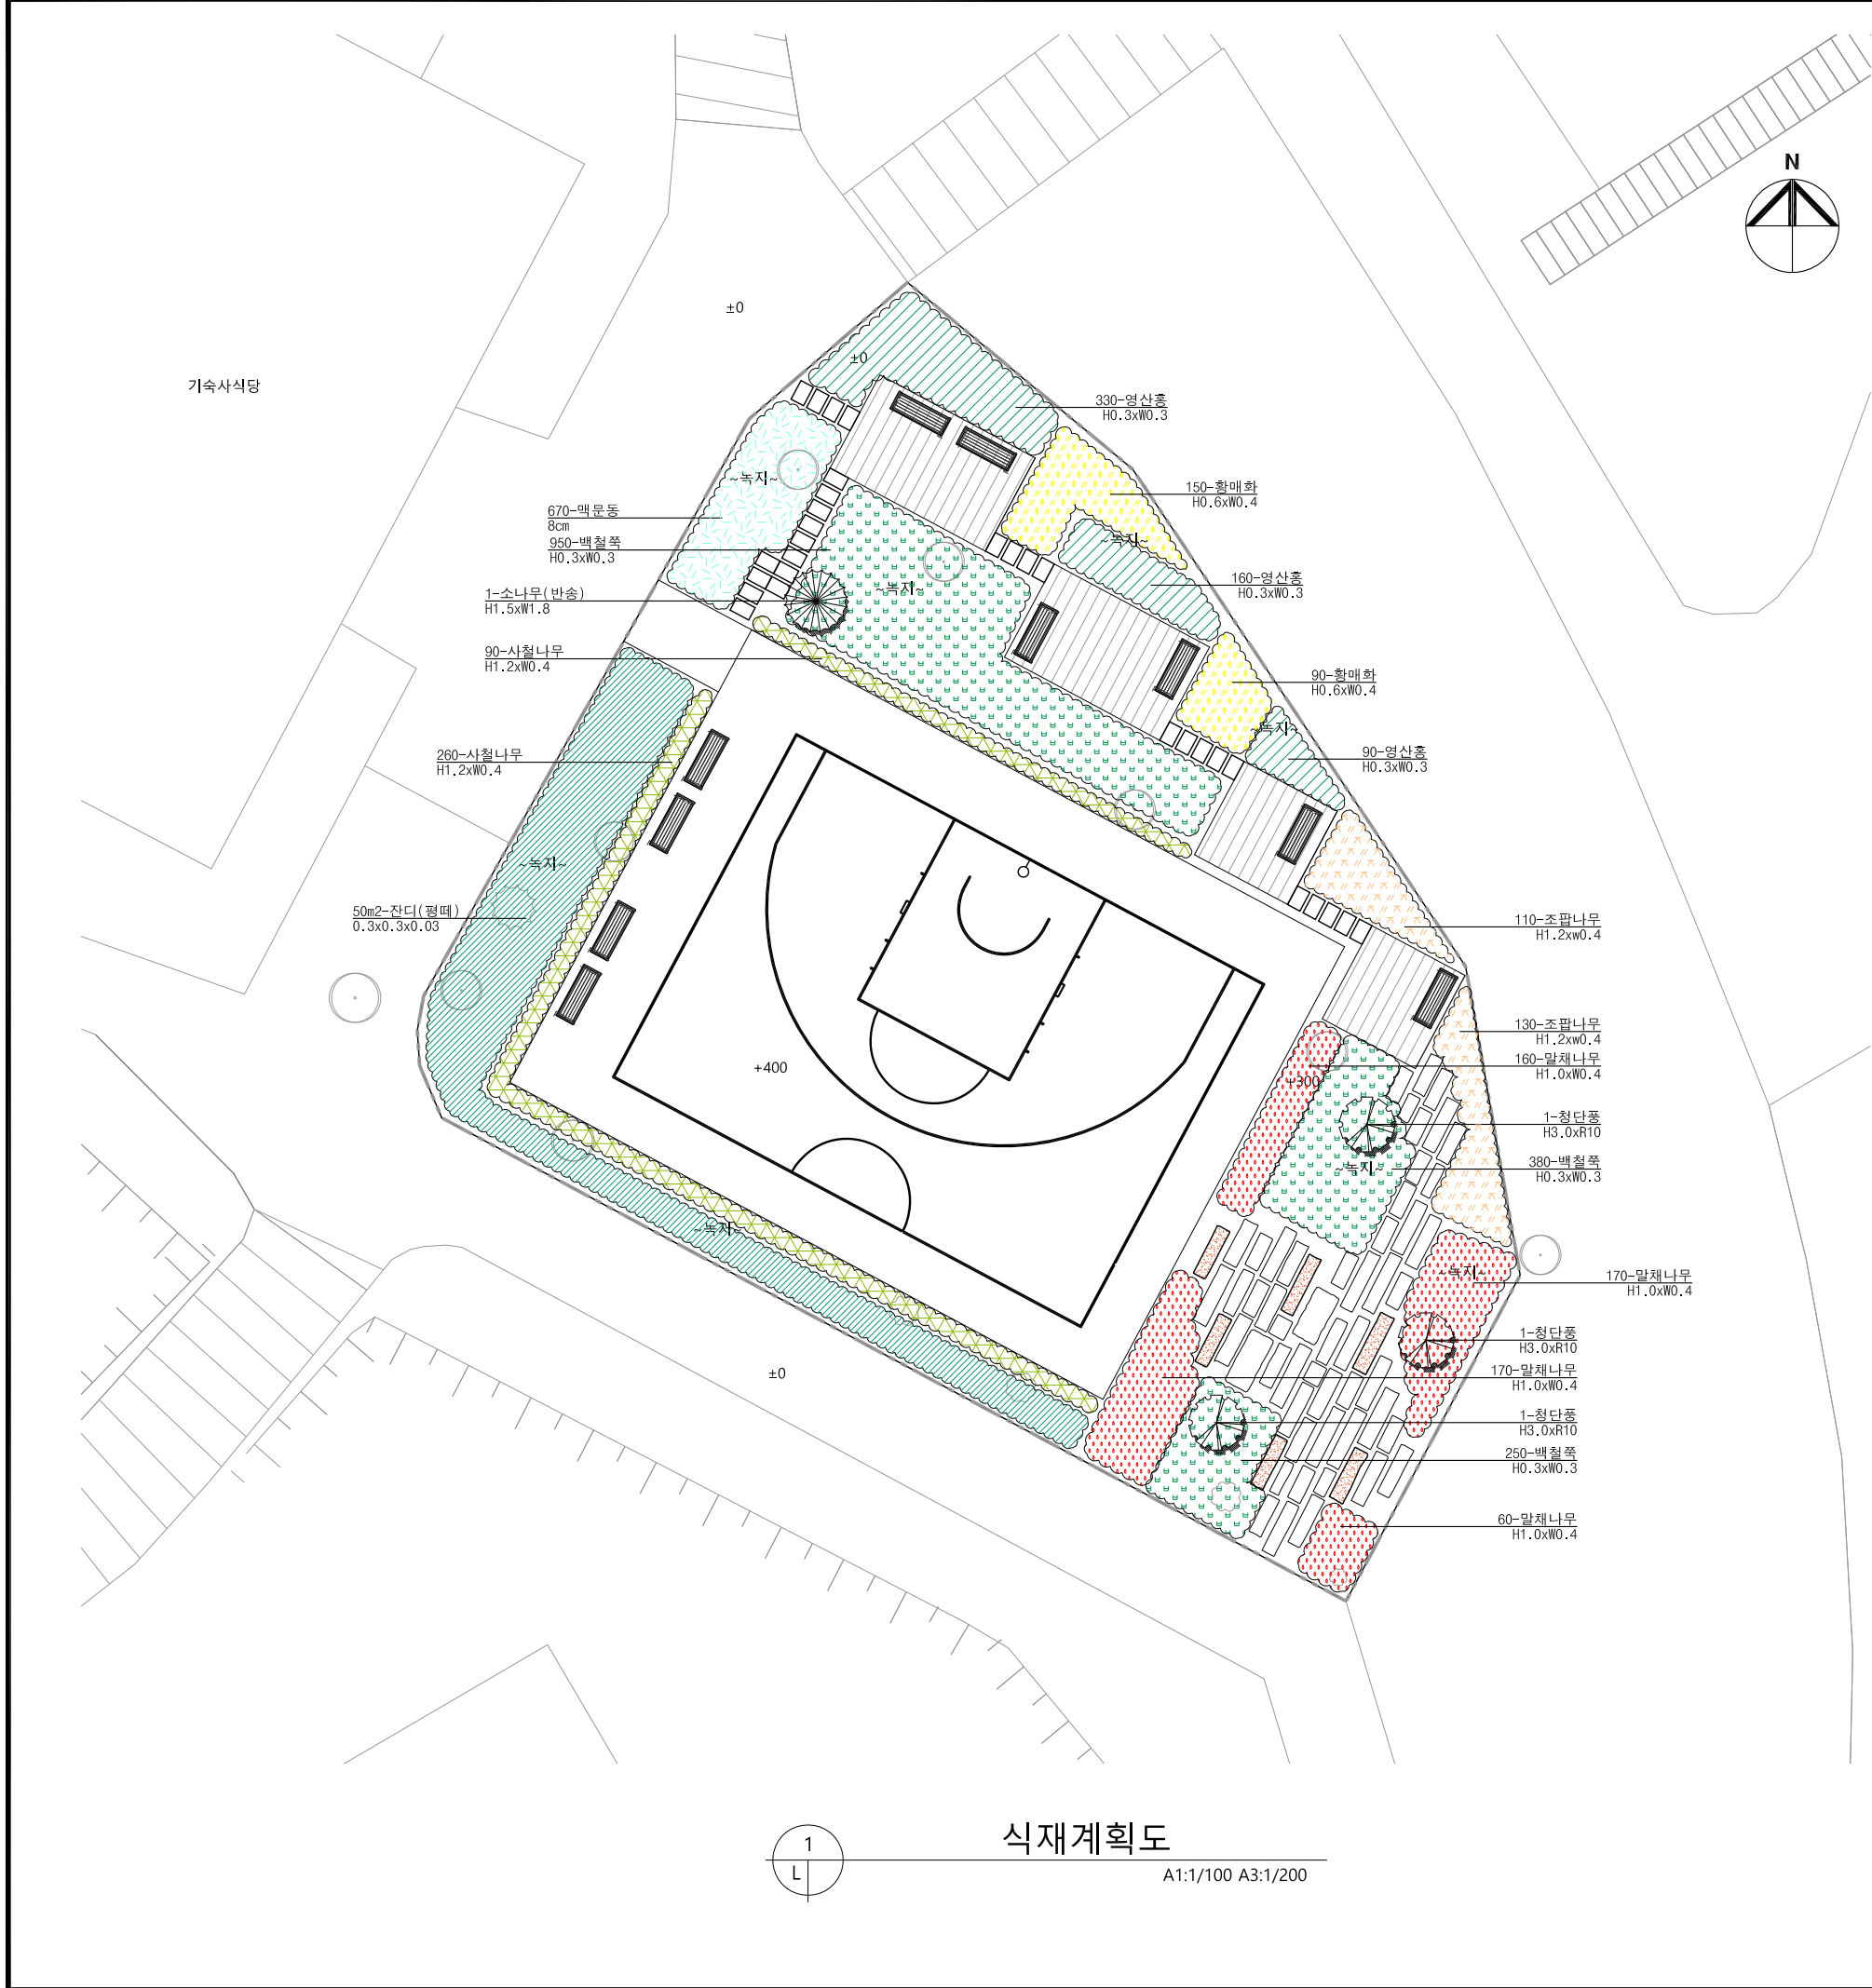

■ 식재 수량표

구분	기호	품명	규격	단위	수량	비고
상록교목	☼	소나무(반송)	H1.5xW1.8	주	1	
	☼	청단풍	H3.0xR10	주	3	
		상록교목합계		주	4	
		교목합계		주	4	
상록관목	■	사철나무	H1.2xW0.4	주	350	16주/m²
		상록관목합계		주	350	
낙엽관목	■	말채나무	H1.0xW0.4	주	560	16주/m²
	■	영산홍	H0.3xW0.3	주	580	24주/m²
	■	백철쭉	H0.3xW0.3	주	1,580	24주/m²
	■	조팝나무	H1.2xW0.4	주	240	16주/m²
	■	황매화	H0.6xW0.4	주	240	16주/m²
		낙엽관목합계		주	3,180	
		관목합계		주	3,530	
지피	■	맥문동	8cm	본	670	49본/m²
		지피합계		본	670	
기타		잔디(평떼)	0.3x0.3x0.03	m2	50	



식재계획도

A1:1/100 A3:1/200

사업명칭
PROJECT TITLE

아주대학교 기숙사식당
주변 포켓파크형
휴게공간-1 실시설계 용역

PLACELab

(주)플레이스랩 조경설계사무소

서울 강남구 논현로44 우신B
Tel : 02)6242-0468 Fax : 02)6242-0708
www.placelab.co.kr

NOTE

NO	내 용	날 짜
-	-	-

설 계
DESIGNED BY

이지민

심 사
CHECKED BY

박은희

승 인
APPROVED BY

김효성

도면명
NAME OF DRAWING

식재계획도

출 처 SCALE	A1	1 / 100
	A3	1 / 200


일 자
DATE

2024. 02.

도면분류
DWG. CL.

도면번호
DWG. NO.

L-103

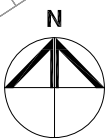

A1:1/100 A3:1/200

구 분	시 설 명	규 격	단위	수 량	비 고
포장	연조화강석블럭포장	T60	m2	6	
	우레탄포장	T7	m2	278	
	디딤석A	T80	m2	27	
	디딤석B	400X600,T80	ea	30	
	녹지경계석	150x150x1000	m	71	
	포장경계석	150x150x1000	m	2	
	대지경계석	150x150x1000	m	25	

구분	시 설 명	규 격	단위	수 량	비 고
휴게시설	등의자	1600x620xH770	개소	10	
구조물	목재데크A	A=15.0m2	개소	2	
	목재데크B	A=9.0m2	개소	2	
	통석벤치(자연석)	H450	개소	6	
	웬스	L=2000	경간	33	
	웬스출입구	W2000	개소	1	
운동공간	농구대	1800x1050xH3050	개소	1	

아주대학교 기숙사식당
주변 포켓파크형
휴게공간-1 실시설계 용역

PLACELab

(주)플레이스랩 조경설계사무소

서울 강남구 논현로44 우신B
Tel : 02)6242-0468 Fax : 02)6242-0708
www.placelab.co.kr

NOTE

[illegible]

설 계
DESIGNED BY 이지민

심사
CHECKED BY 박은희

승 인
APPROVED BY 김효성

도면명
NAME OF DRAWING

시설물 및 포장계획도

	貴	姓
--	---	---


A1	1 / 100
A3	1 / 200

일자


2024. 02.

DWG, CL


도면번호
DWG. NO. L-104

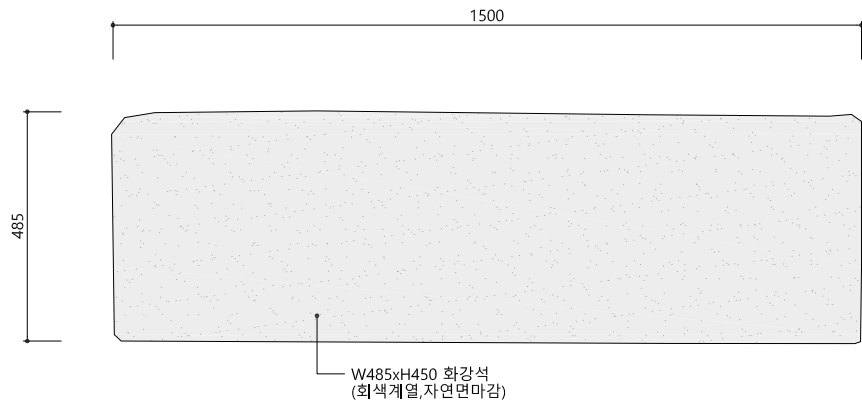

통석벤치(자연석) 평면도
축척 = 1/8(A3:16)

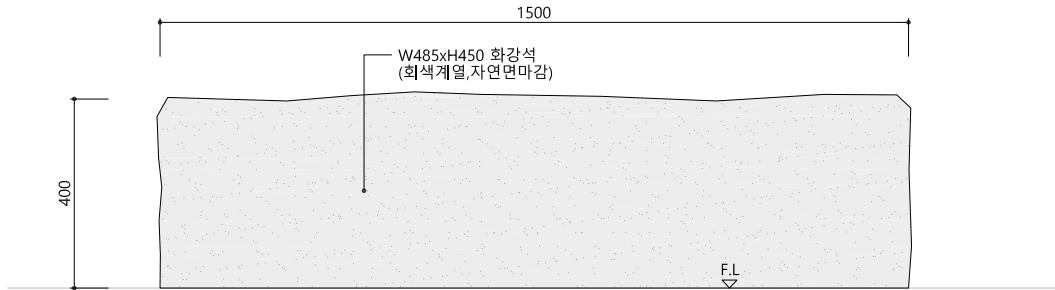

통석벤치(자연석) 정면도
축척 = 1/8(A3:16)

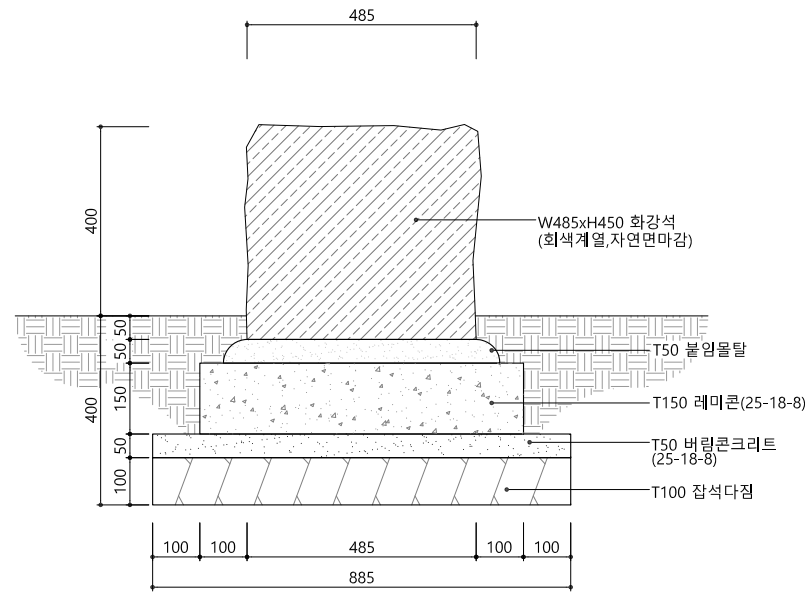

통석벤치(자연석) 단면도
축척 = 1/8(A3:16)

시업명칭
PROJECT TITLE

아주대학교 기숙사식당
주변 포켓파크형
휴게공간-1 실시설계 용역

PLACELab

(주)플레이스랩 조경설계사무소

서울 강남구 논현로44 우신B
Tel : 02)6242-0468 Fax : 02)6242-0708
www.placelab.co.kr

NOTE

NO	내	용	날	짜
-	-	-	-	-

설	계
DESIGNED BY	이지민
심	사
CHECKED BY	박은희
승	인
APPROVED BY	김효성

도면명
NAME OF DRAWING

통석벤치(자연석) 상세도

축	척
SCALE	A1 1 / 8 A3 1 / 16

일

DATE

2024. 02.

도면분류
DWG. CL.

도면번호
DWG. NO.

L-203



A1:1/10, A3:1/20



A1:1/NONE, A3:NONE



A1:1/10, A3:1/20



A1:1/10, A3:1/20



A1:1/10, A3:1/20



A1:1/10, A3:1/20

사업명칭
PROJECT TITLE

아주대학교 기숙사식당
주변 포켓파크형
휴게공간-1 실시설계 용역



(주)플레이스랩 조경설계사무소

서울 강남구 논현로44 우신B
Tel : 02)6242-0468 Fax : 02)6242-0708
www.placelab.co.kr

NOTE

[illegible]

설 계
DESIGNED BY

심사
CHECKED BY

승 인
APPROVED BY

도면명
NAME OF DRAWING



등의자 상세도


속 질					
SCALE	<table border="1"> <tr> <td>A1</td> <td>1 / 10,NONE</td> </tr> <tr> <td>A3</td> <td>1 / 20,NONE</td> </tr> </table>	A1	1 / 10,NONE	A3	1 / 20,NONE
A1	1 / 10,NONE				
A3	1 / 20,NONE				


일 자 2024. 02.






도면분류
DWG. CL.

도면번호
DWG. NO. L-204

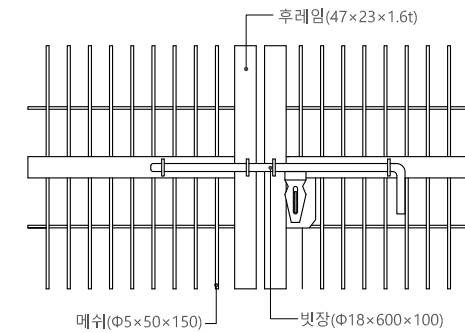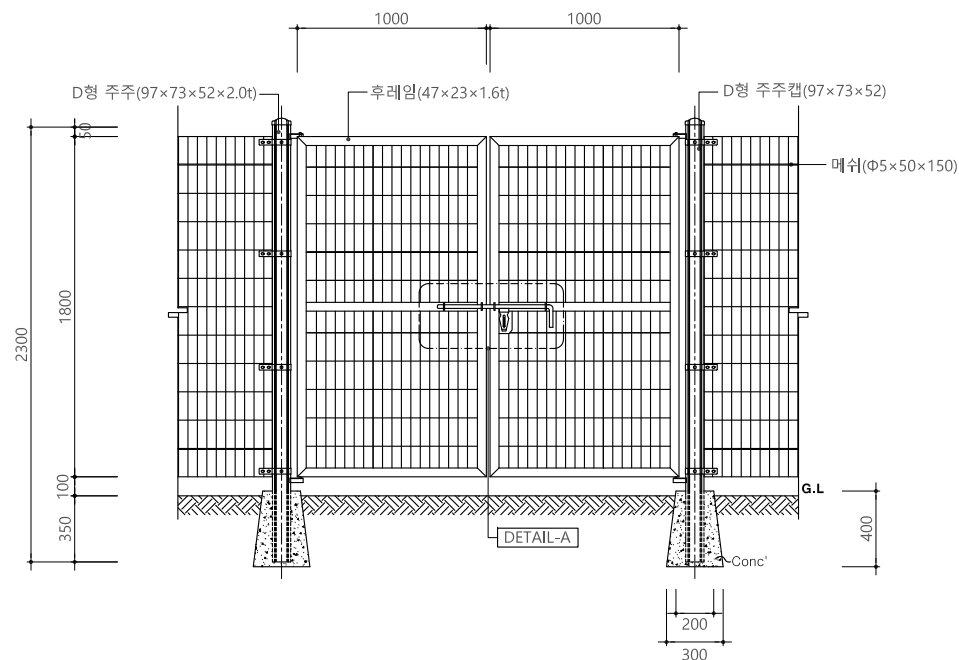


원스출입구 평면도
 A1:1/20, A3:1/40


원스출입구 상세도
 A1:1/15, A3:1/30

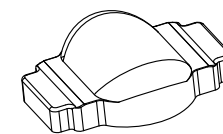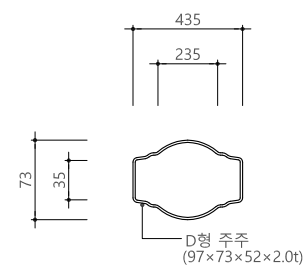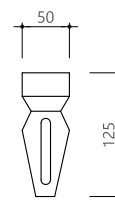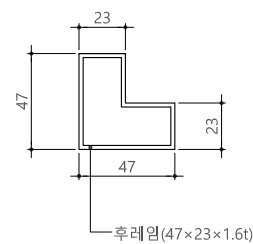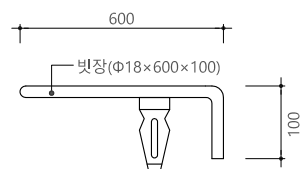

3
L

빛장/고리상세도

A1:1/15, A3:1/30

4
L

후레임상제도

A1:1/15, A3:1/30

5
L

손잡이상세도

A1:1/15, A3:1/30

D형 주주 상세도 A1:1/15, A3:1/30

7
L

D형 캡 상세도

A1:1/15, A3:1/30

사업명칭
PROJECT TITLE

아주대학교 기숙사식당
주변 포켓파크형
휴게공간-1 실시설계 용역



(주)플레이스랩 조경설계사무소

서울 강남구 논현로44 우신B
Tel : 02)6242-0468 Fax : 02)6242-0708
www.placelab.co.kr

NOTE

[illegible][illegible]

설 계
DESIGNED BY

심사
CHECKED BY

승 인
APPROVED BY 김효성

도면명
NAME OF DRAWING



웬스출입구 상세도

SCALE	A1	1 / 20,15
	A3	1 / 40,30

일 자 2024. 02.

DWG. CL.

도면번호
DWG. NO. L-206

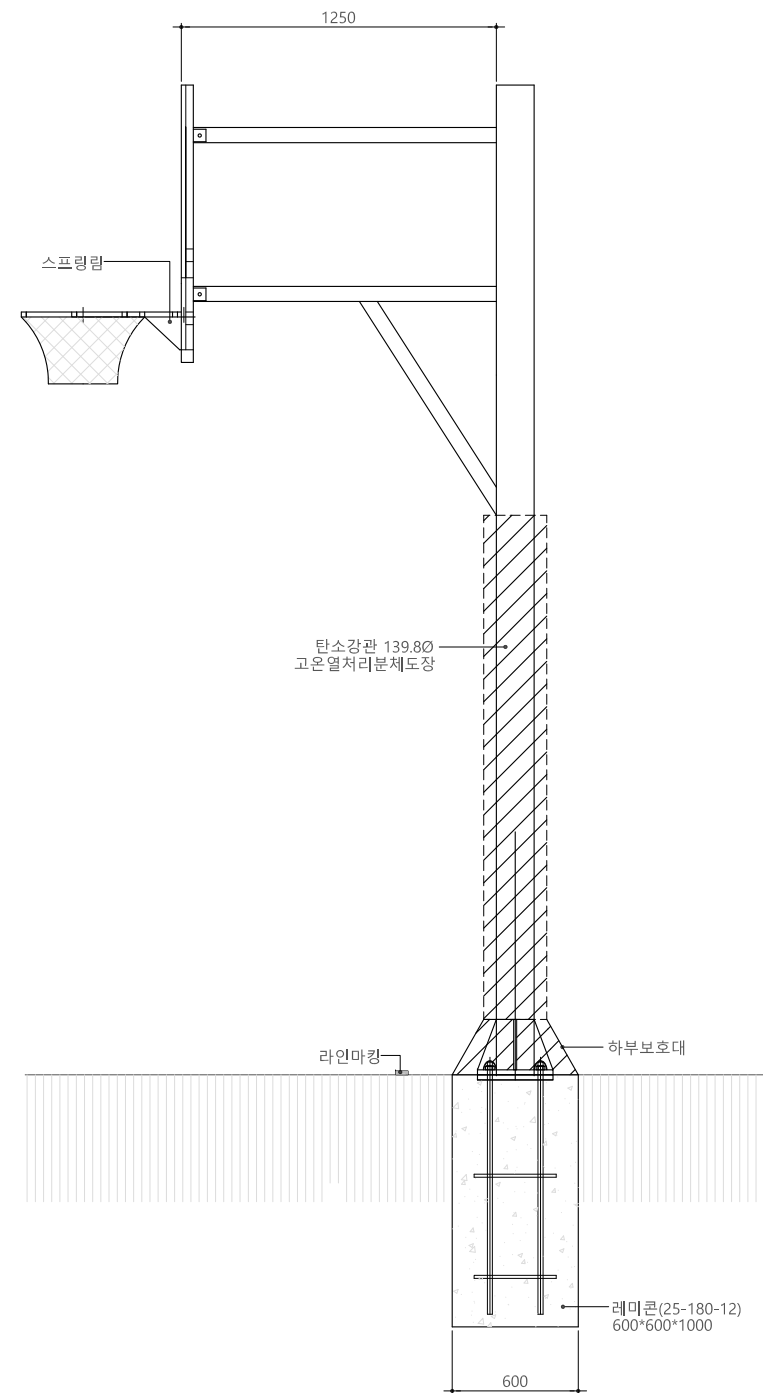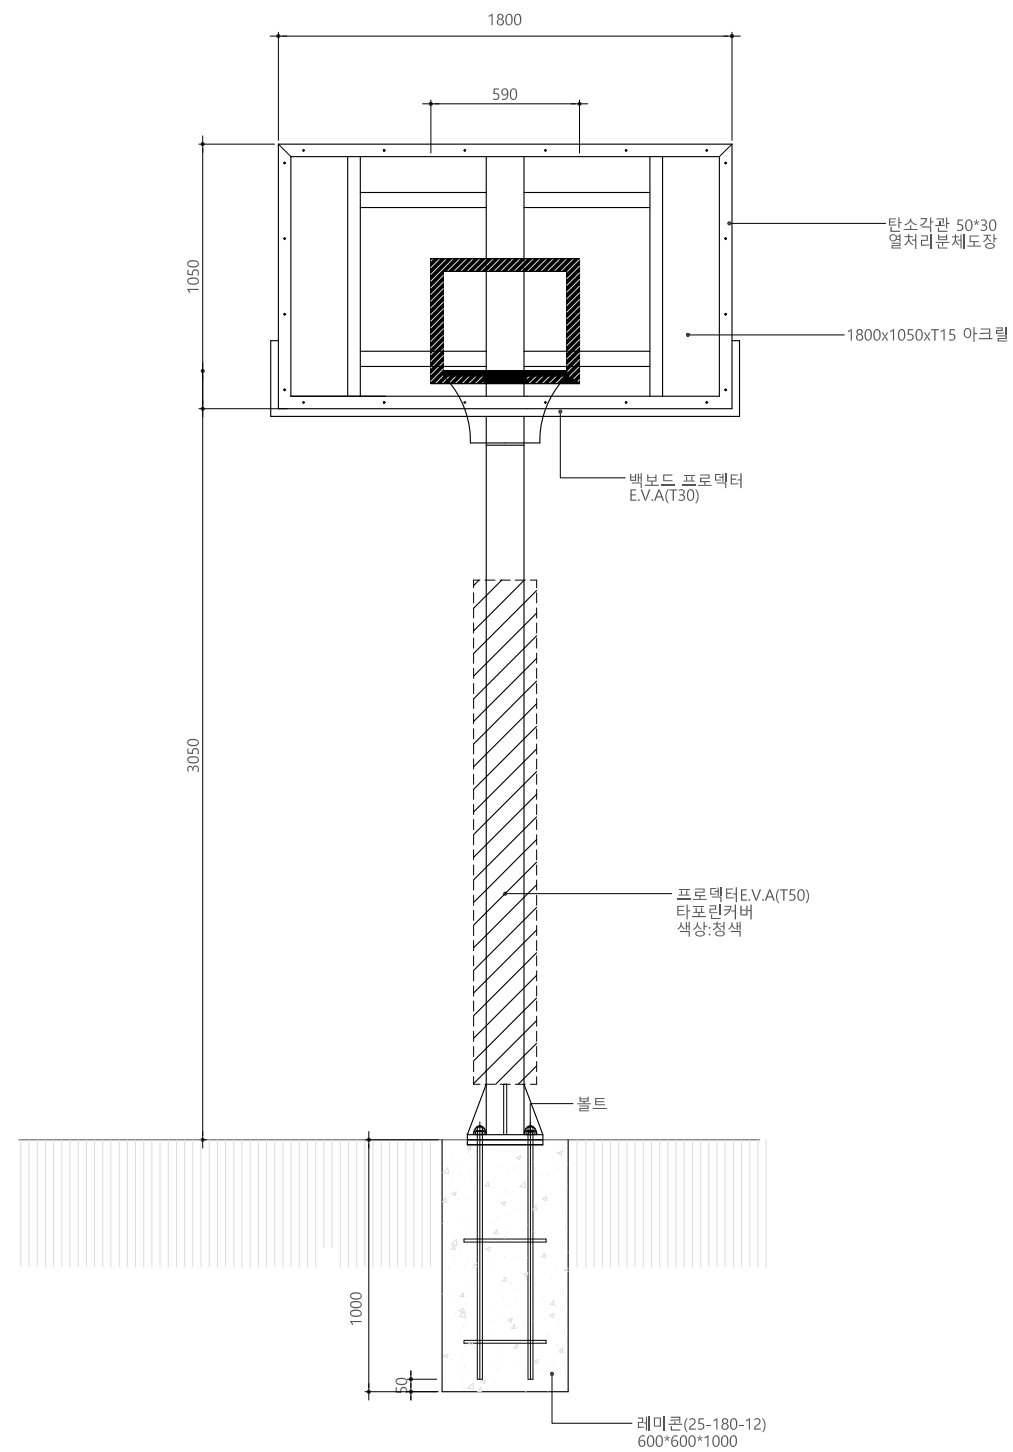

농구대 상제도

A1:1/15, A3:1/30

사업명칭
PROJECT TITLE

아주대학교 기숙사식당
주변 포켓파크형
휴게공간-1 실시설계 용역



(주)플레이스랩 조경설계사무소

서울 강남구 논현로44 우신B
Tel : 02)6242-0468 Fax : 02)6242-0708
www.placelab.co.kr

NOTE

[illegible]

설 계
DESIGNED BY

심사
CHECKED BY 박은희

승 인
APPROVED BY 김효성

도면명
NAME OF DRAWING

농구대 상제도

表 2		
SCALE	A1	1 / 15
	A3	1 / 30

일 자 2024. 02.


도면분류
DWG. CL.

도면번호
DWG. NO. L-207


아주대학교 기숙사식당
주변 포켓파크형
휴게공간-1 실시설계 용역

(주)플레이스랩 조경설계사무소

서울 강남구 논현로44 우신B
Tel : 02)6242-0468 Fax : 02)6242-0708
www.placelab.co.kr

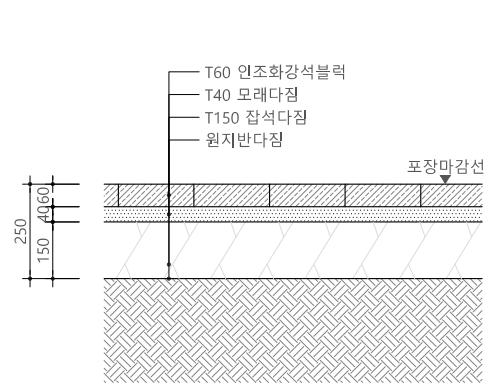

인조화강석블럭포장

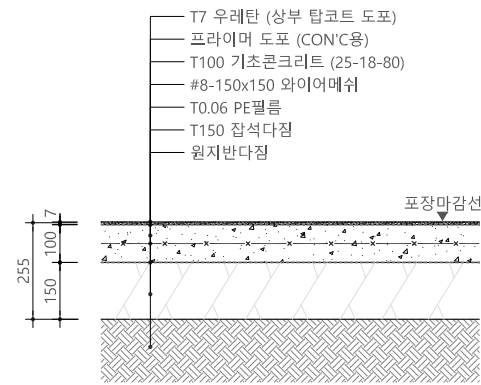


2


L

우레탄포장

A1:1/10, A3:1/20

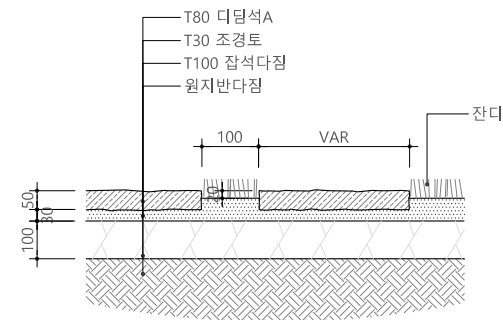



디딤석A
 A1:1/10, A3:1/20

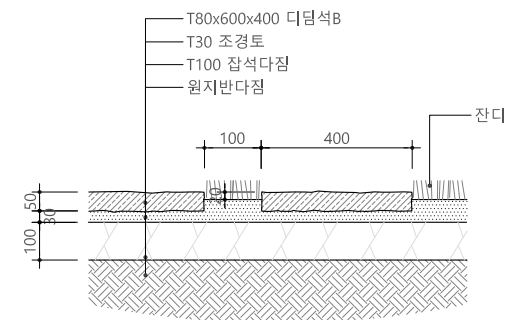


4L

디딤석B

A1:1/10, A3:1/20

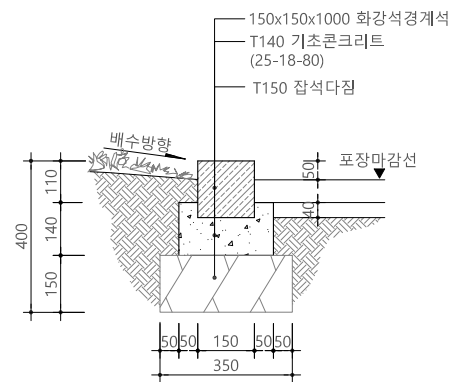


5
L

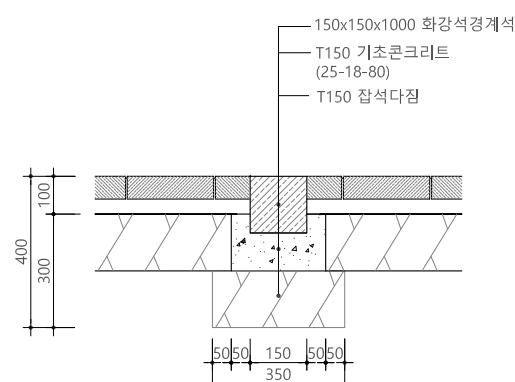



포장경계석

A1:1/10, A3:1/20

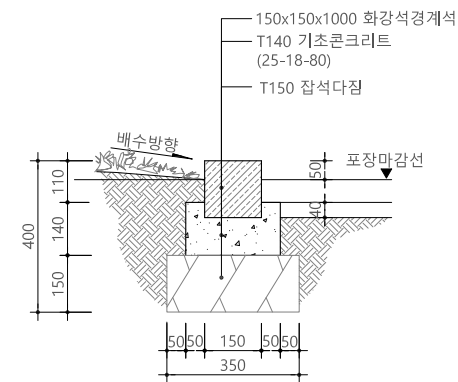

7 대지경계석
A1:1/10, A3:1/20

[illegible]

설 계
DESIGNED BY 이지민

심사
CHECKED BY 박은희

승 인
APPROVED BY 김효성

도면명
NAME OF DRAWING

포장단면상세도

表 型	A1	1 / 10
SCALE	A3	1 / 20

일 자
DATE 2024. 02.

도면분류
DWG. CL.

도면번호
DWG. NO. L-208

아주대학교 기숙사식당 주변 포켓파크형 휴게공간-2
실시설계 용역

2024. 02.

아 주 대 학 교

■ 존치 및 이설 수량표

구 분	시 설 명	규 격	단위	수 량	비 고
철거	파고라	-	개소	1	
	경계석	150x150xH1000	m	35	
	잡관목(제거)	H0.5~H1.0	m2	53	
	보도블럭포장	T60	m2	44	

■ 이설 수량표

구 분	시 설 명	규 격	단위	수 량	비 고
이설	야외테이블세트	1500x1760xH600	개소	1	현장이설

■ 식재 수량표

구 분	기 호	품 명	규 격	단위	수 량	비 고
상록관목		회양목	H0.3xW0.3	주	250	24주/m²
		상록관목합계		주	250	
낙엽관목		수수꽃다리	H1.8xW0.8	주	10	
		영산홍	H0.3xW0.3	주	250	24주/m²
		조팝나무	H1.2xW0.4	주	230	16주/m²
		낙엽관목합계		주	490	
		관목합계		주	740	

■ 포장 수량표(신규)

구 분	시 설 명	규 격	단위	수 량	비 고
포장	트레버틴블럭포장	T60	m2	32	램프포함
	녹지경계석	150x150x1000	m	23	
	포장경계석	150x150x1000	m	4	

■ 시설물 수량표(신규)

구 분	시 설 명	규 격	단위	수 량	비 고
휴게시설	등의자	1600x620xH770	개소	3	
구조물	통석벤치	1200x400xH450	개소	4	
	계단	W1,200,1단	개소	1	
	테라스월블럭A	H400, L=10m	식	1	
	테라스월블럭B	H400, L=9m	식	1	

사업명칭
PROJECT TITLE

아주대학교 기숙사식당
주변 포켓파크형
휴게공간-2 실시설계 용역

PLACELab

(주)플레이스랩 조경설계사무소

서울 강남구 논현로44 우신B
Tel : 02)6242-0468 Fax : 02)6242-0708
www.placelab.co.kr

NOTE

NO	내 용	날 짜
-	-	-

설 계
DESIGNED BY

이지민

심 사
CHECKED BY

박은희


승 인
APPROVED BY

김효성

도 면 명
NAME OF DRAWING

총괄수량표

축척 SCALE	A1	1 / NONE
	A3	1 / NONE
일 자 DATE	2024. 02.	
도면분류 DWG. CL.		
도면번호 DWG. NO.	L-101	

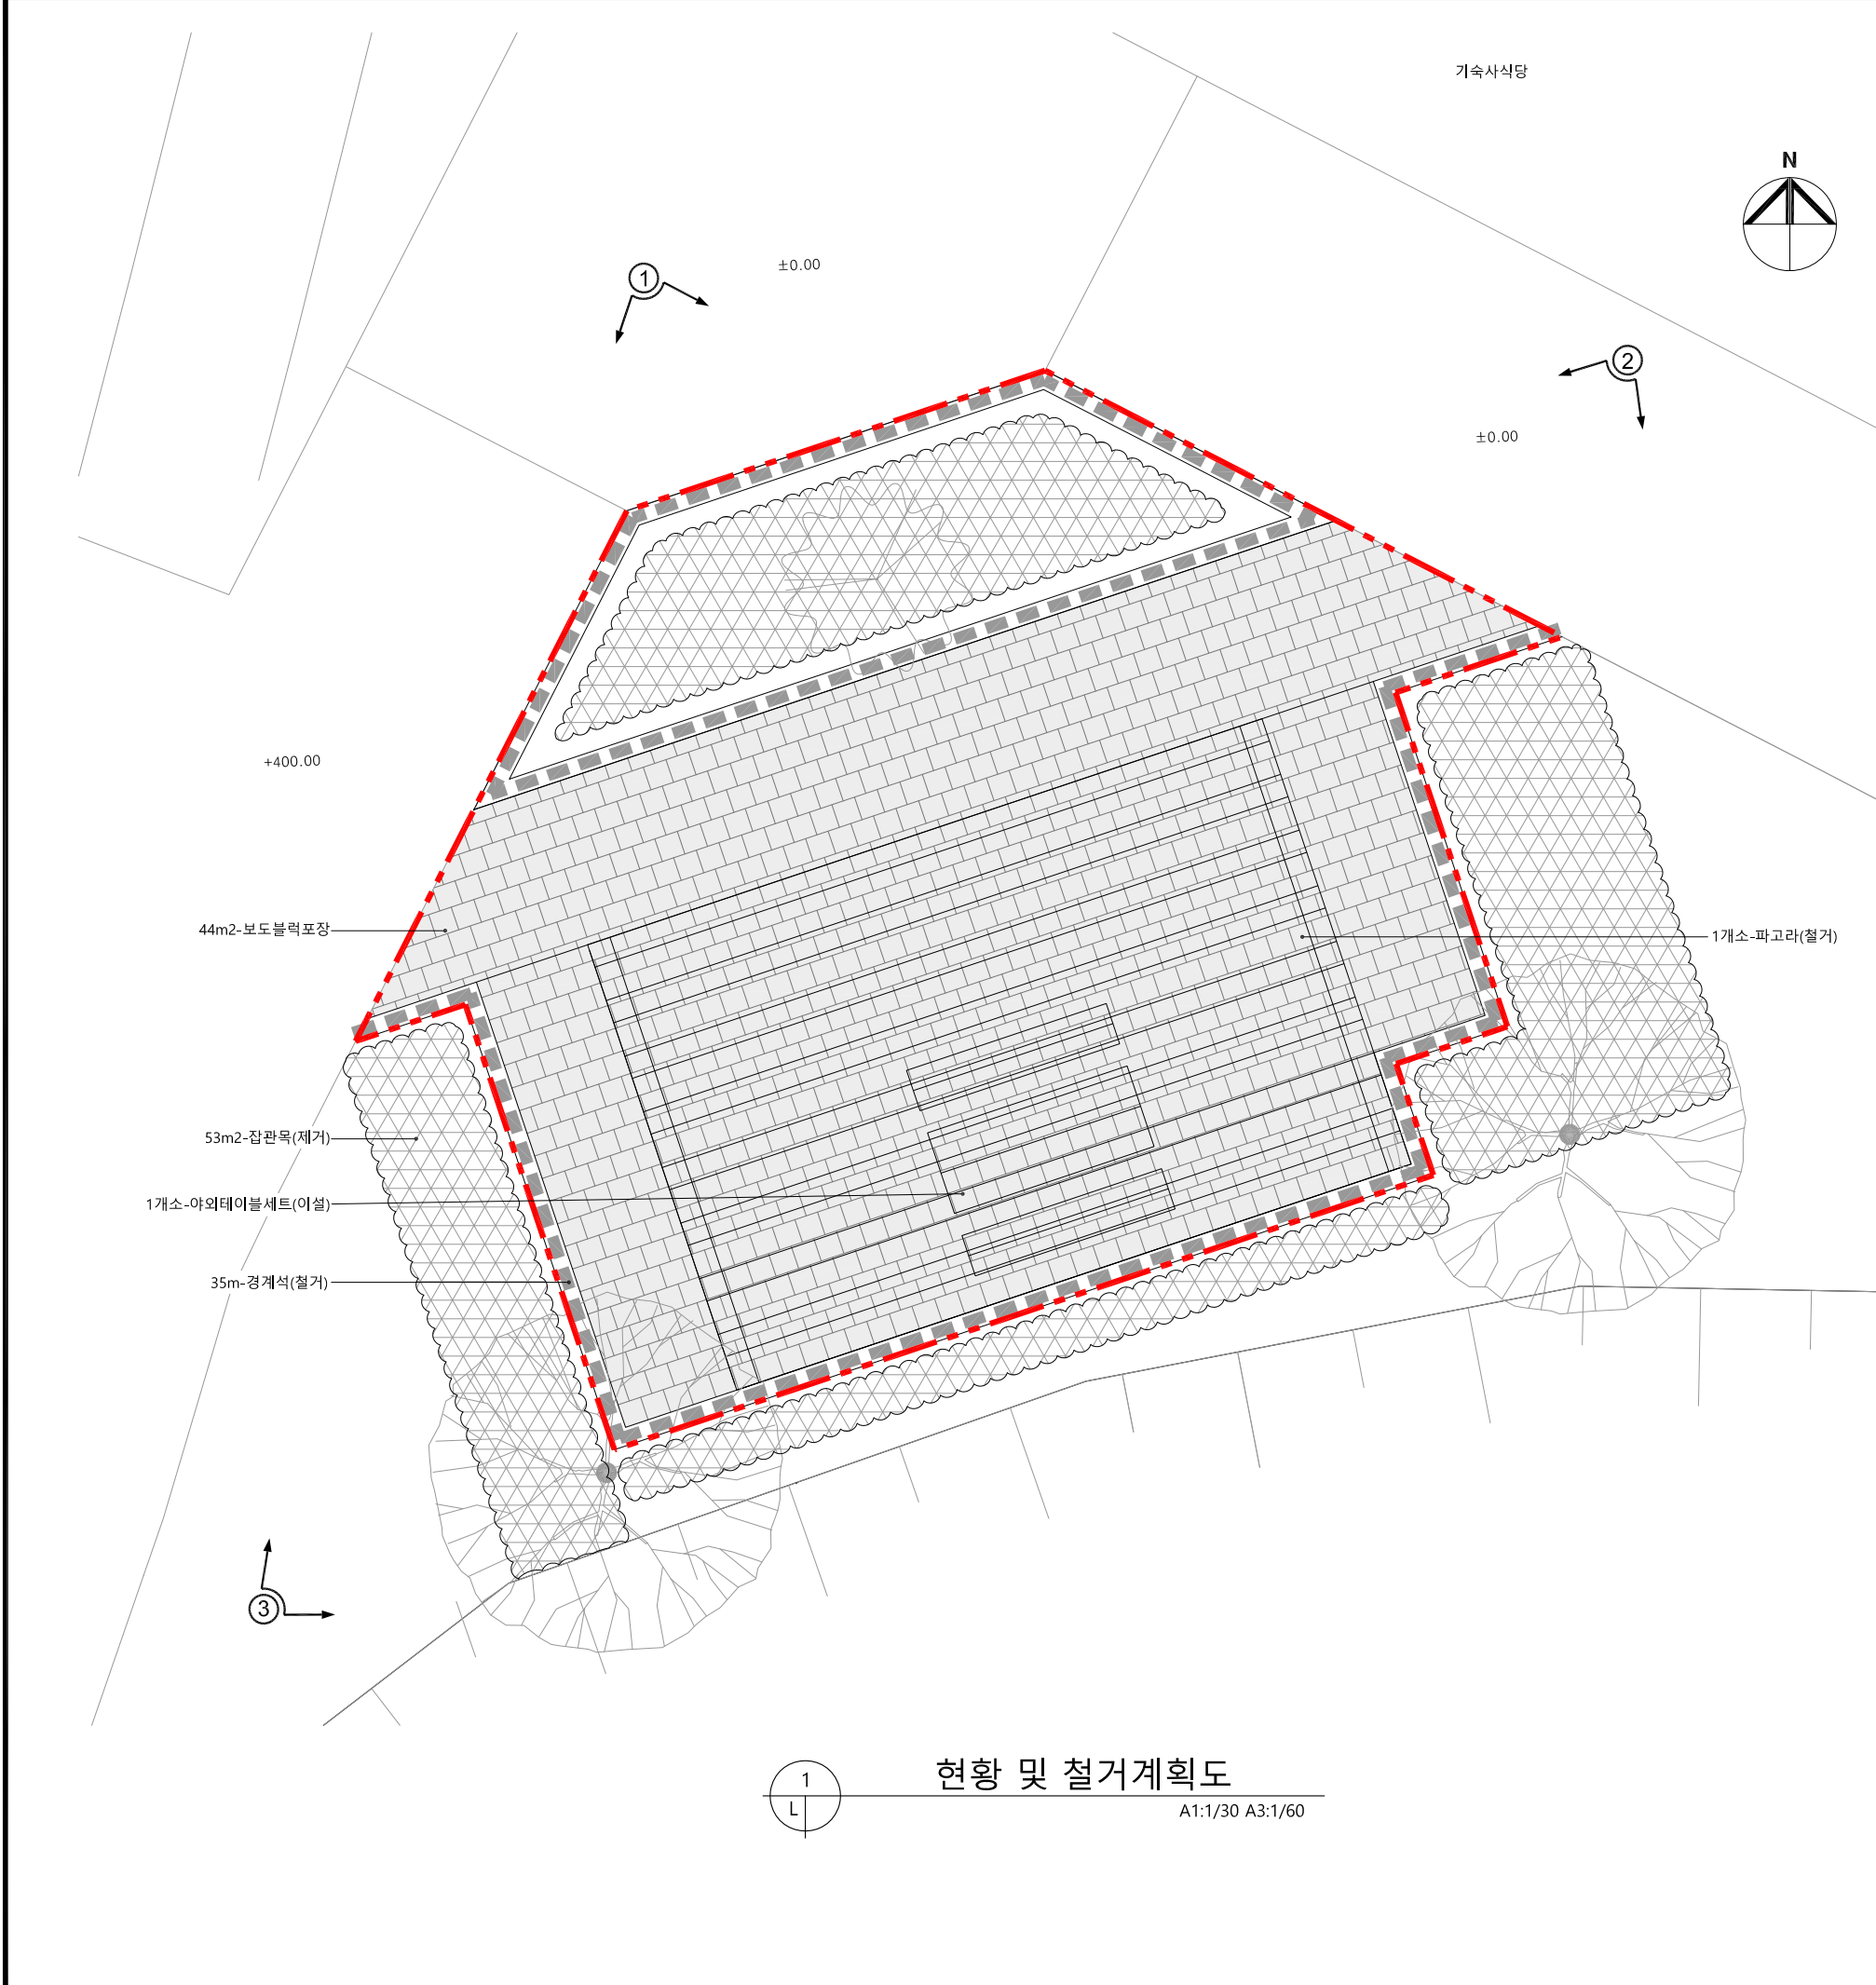

현황사진



■ 존치 및 이설 수량표

구분	시설명	규격	단위	수량	비고
철거	파고라	-	개소	1	
	경계석	150x150xH1000	m	35	
	잡관목(제거)	H0.5~H1.0	m2	53	
	보도블럭포장	T60	m2	44	

■ 이설 수량표

구분	시설명	규격	단위	수량	비고
이설	야외테이블세트	1500x1760xH600	개소	1	현장이설

사업명칭
PROJECT TITLE

아주대학교 기숙사식당
주변 포켓파크형
휴게공간-2 실시설계 용역

PLACELab

(주)플레이스랩 조경설계사무소

서울 강남구 논현로44 우신B
Tel : 02)6242-0468 Fax : 02)6242-0708
www.placelab.co.kr

NOTE

NO	내용	날짜
-	-	-

설계
DESIGNED BY

이지민

심사
CHECKED BY

박은희

승인
APPROVED BY

김효성

도면명
NAME OF DRAWING

현황 및 철거계획도

축척
SCALE

A1 1 / 30
A3 1 / 60


일자
DATE

2024. 02.

도면분류
DWG. CL.

도면번호
DWG. NO.

L-102

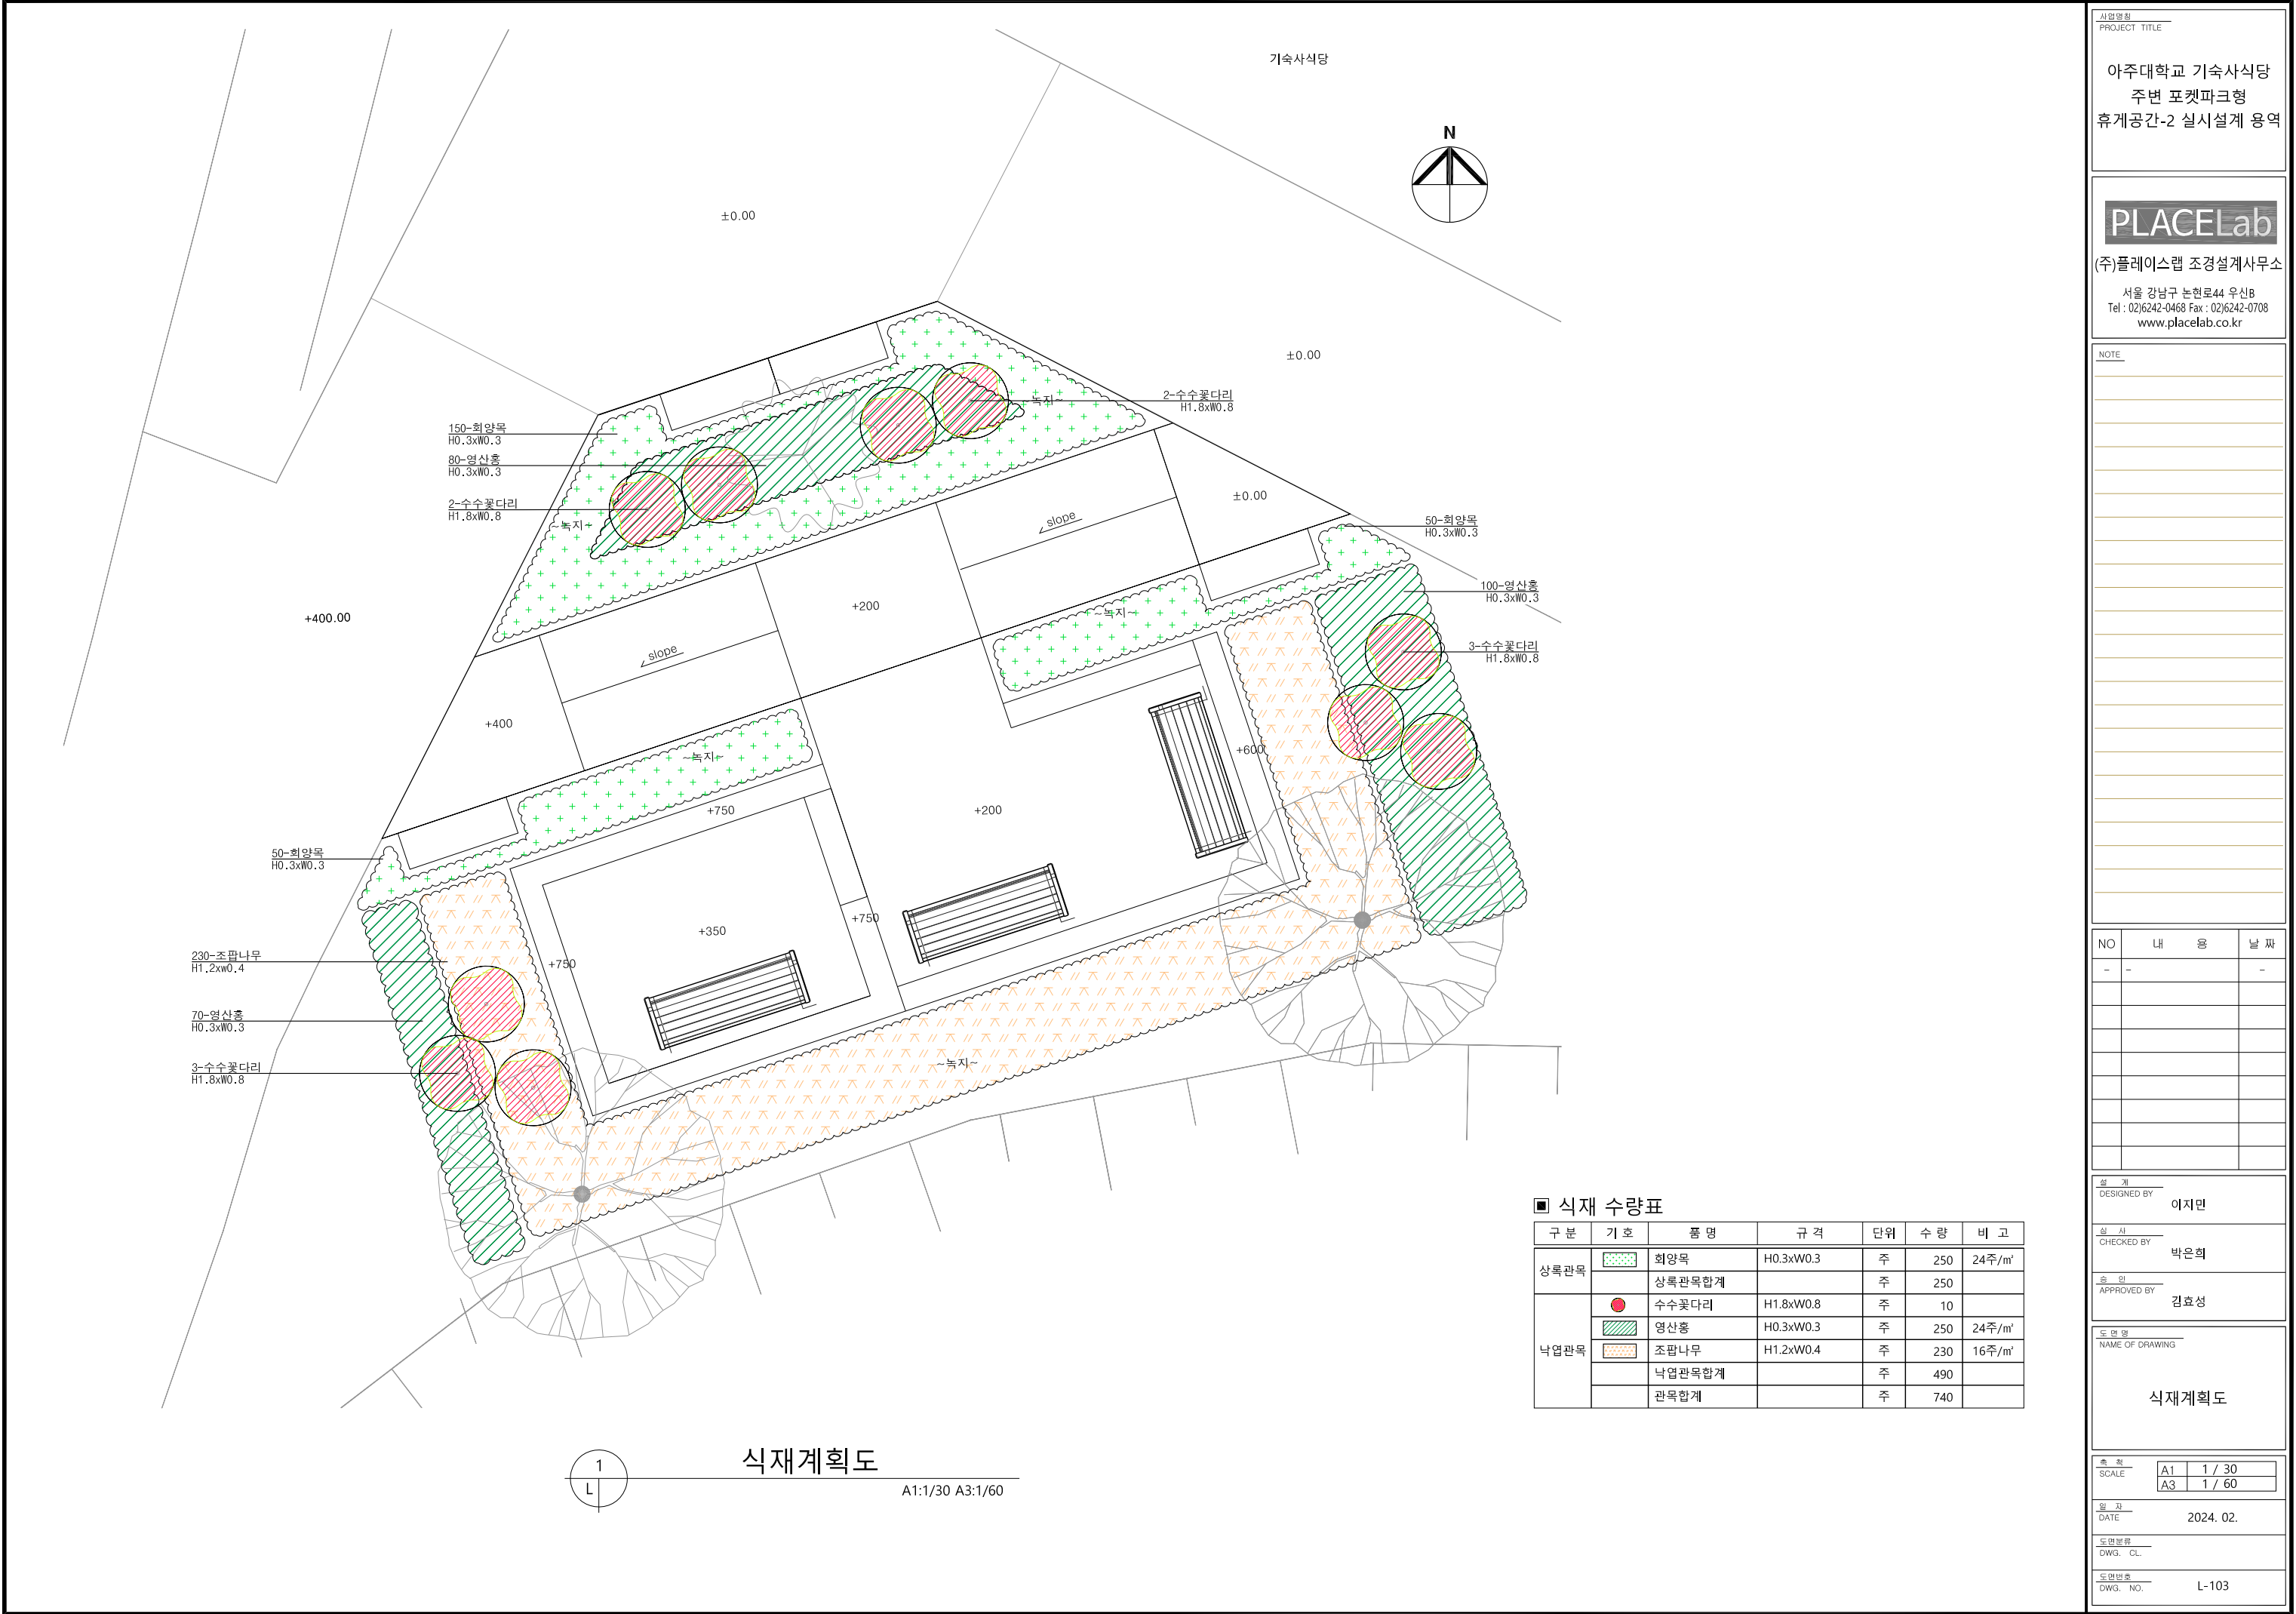

사업명칭
PROJECT TITLE

아주대학교 기숙사식당
주변 포켓파크형
휴게공간-2 실시설계 용역

PLACELab

(주)플레이스랩 조경설계사무소

서울 강남구 논현로44 우신B
Tel : 02)6242-0468 Fax : 02)6242-0708
www.placelab.co.kr

NOTE

NO	내 용	날 짜
-	-	-

설 계
DESIGNED BY

이지민

심 사
CHECKED BY

박은희

승 인
APPROVED BY

김효성

도면명
NAME OF DRAWING

식재계획도

축척
SCALE

A1	1 / 30
A3	1 / 60


일 자
DATE

2024. 02.

도면분량
DWG. CL.


도면번호
DWG. NO.

L-103

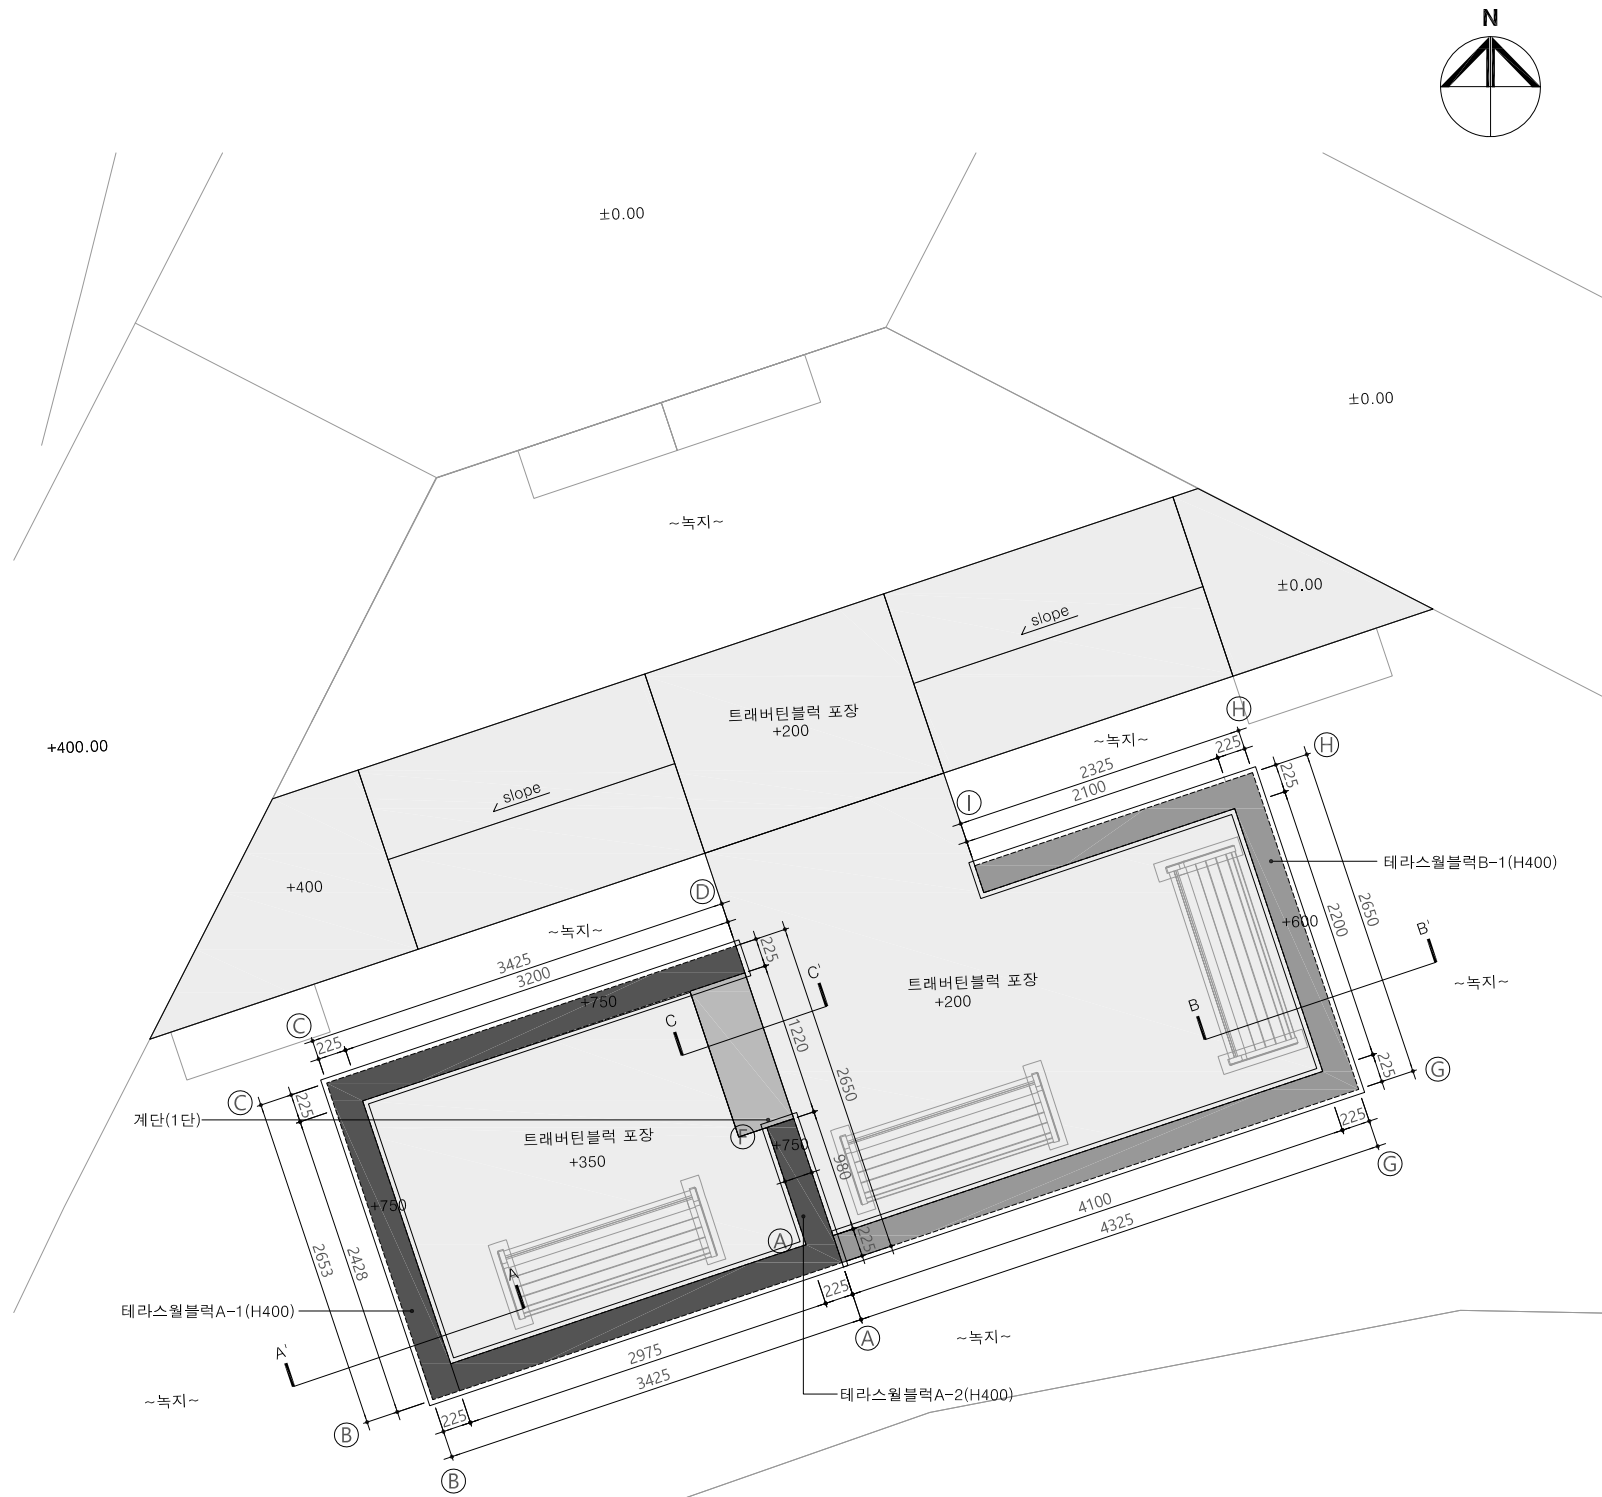


1 테라스월블럭 평면도
A1:1/30 A3:1/60


테라스월블럭 수량표					
시 설 명	규 격	단위	수 량	비 고	
테라스월블럭A	H400, L=10m	식	1	하이랜드스톤, 샌드	
테라스월블럭B	H400, L=9m	식	1	하이랜드스톤, 샌드	
계단	H150, 1단	개소	1	디스텝, 그레이브라운	

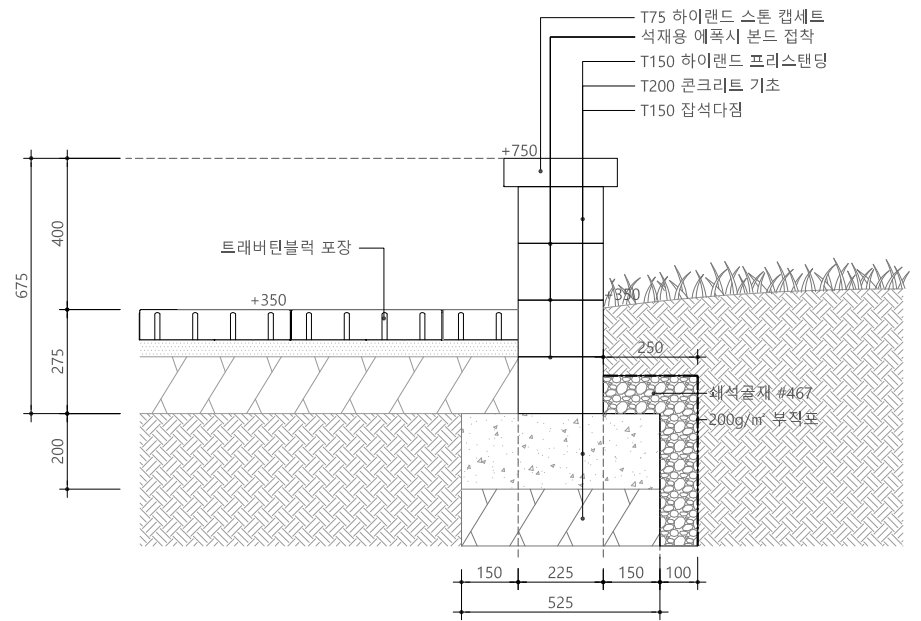

2 테라스월블럭A 단면도(A-A')
A1:1/10 A3:1/20

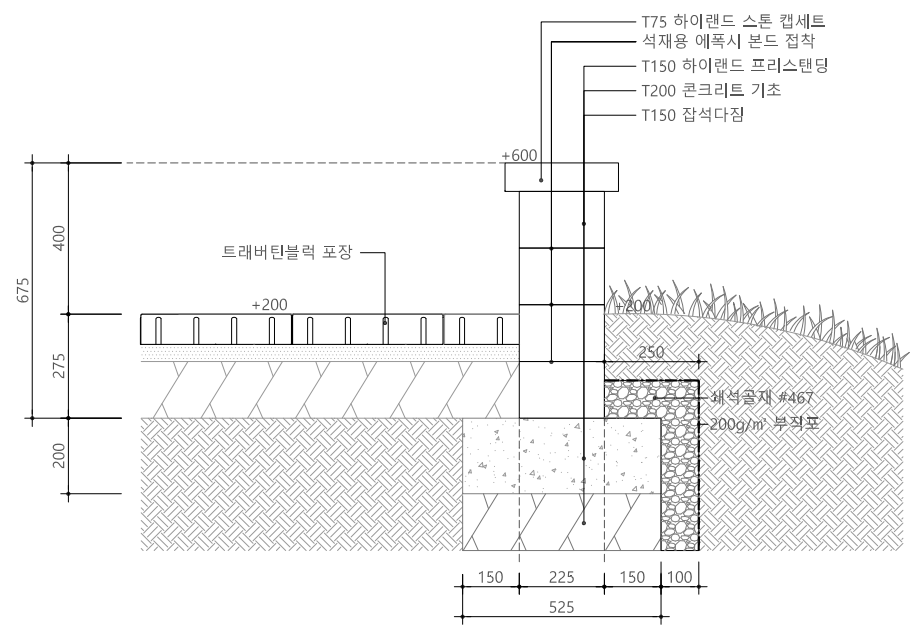

3 테라스월블럭B 단면도(B-B')
A1:1/10 A3:1/20

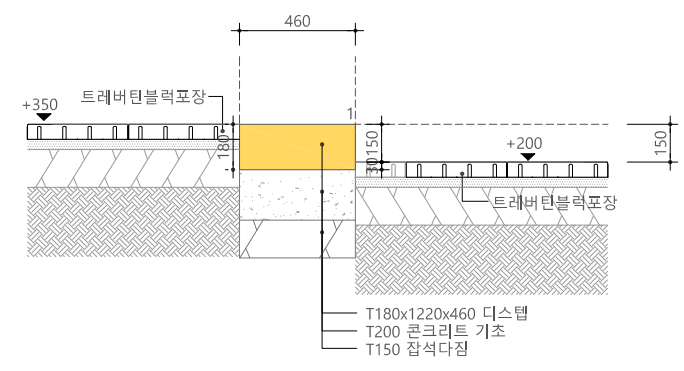

4 계단(1단) 단면도(C-C')
A1:1/15 A3:1/30

사업명칭
PROJECT TITLE

아주대학교 기숙사식당
주변 포켓파크형
휴게공간-2 실시설계 용역

PLACELab

(주)플레이스랩 조경설계사무소
서울 강남구 논현로44 우신B
Tel : 02)6242-0468 Fax : 02)6242-0708
www.placelab.co.kr

NOTE

NO	내 용	날 짜
-	-	-

설 계
DESIGNED BY

이지민

심 사
CHECKED BY

박은희

승 인
APPROVED BY

김효성

도 면 명
NAME OF DRAWING

테라스월블럭A,B
및 계단 상세도-1

축 척
SCALE

A1 1 / 30,15,10
A3 1 / 60,30,20


일 자
DATE

2024. 02.


도면분류
DWG. CL.

도면번호
DWG. NO.


L-202

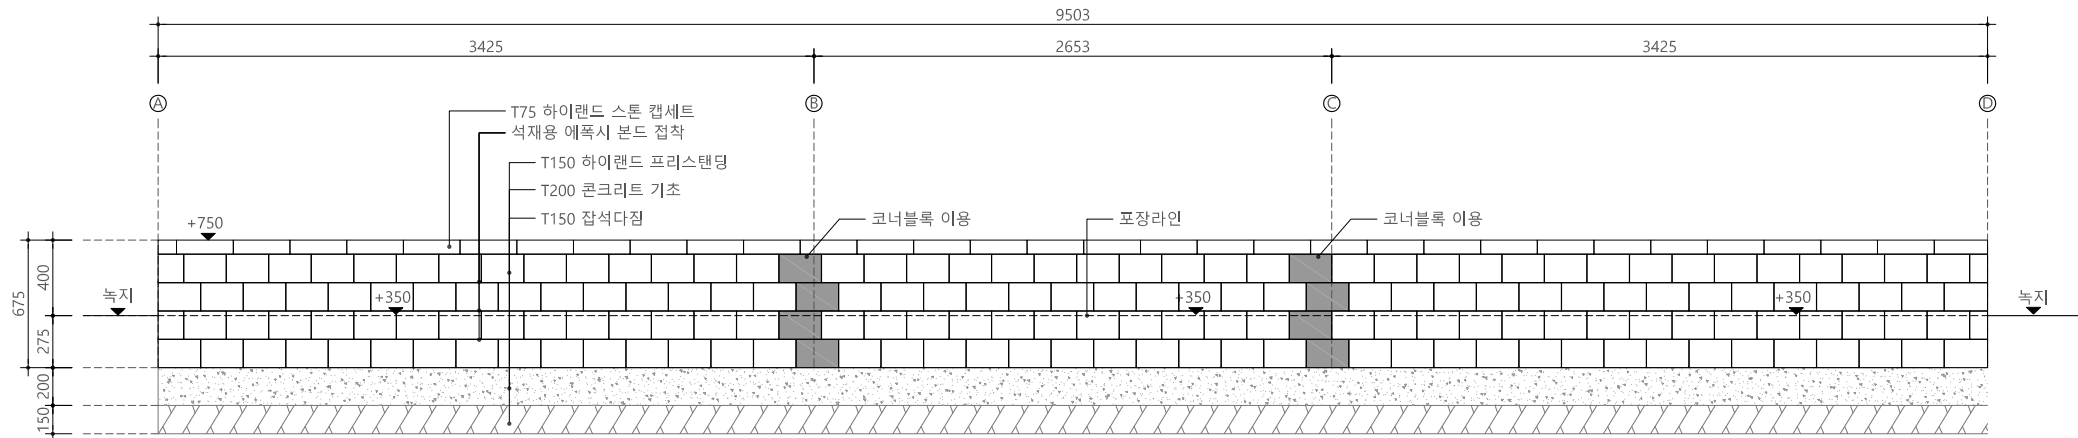


1 조형가벽A-1 전개도
A1:1/20 A3:1/40

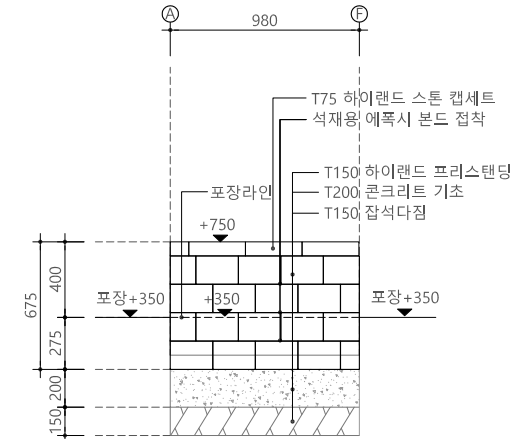


2 조형가벽A-2 전개도
A1:1/20 A3:1/40

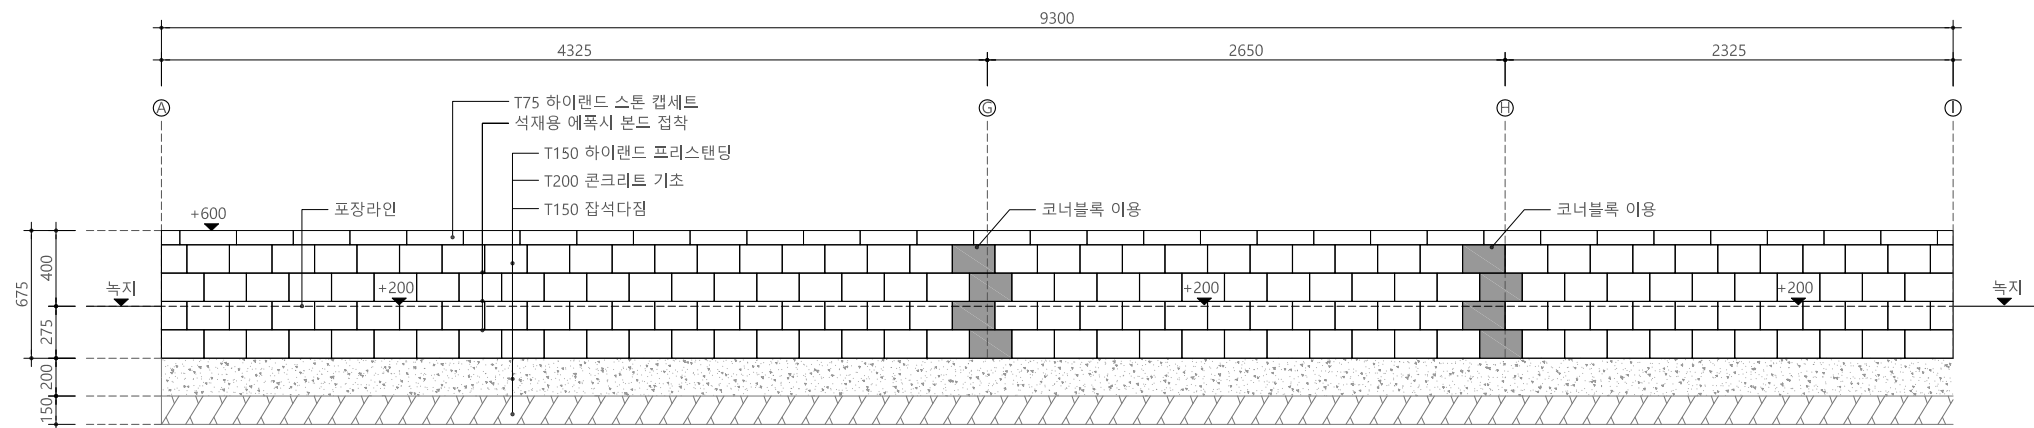

3 조형가벽B-1 전개도
A1:1/20 A3:1/40

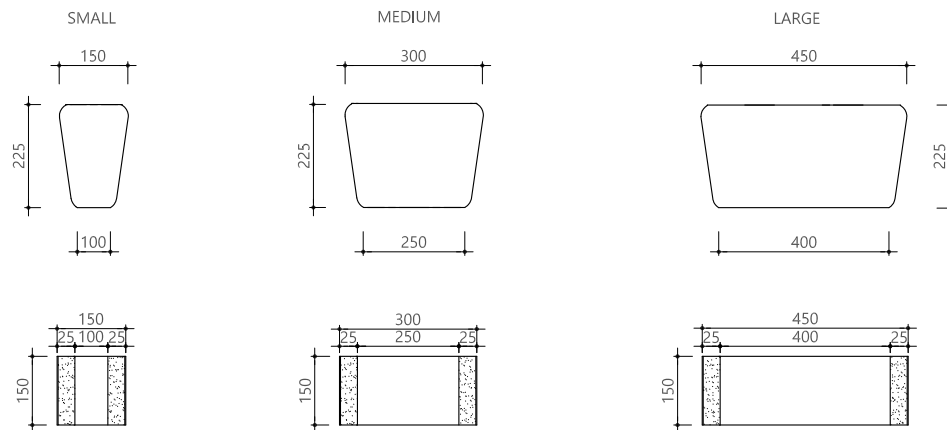

4 하이랜드 프리스탠딩 평면, 입면, 측면도
A1:1/30 A3:1/60

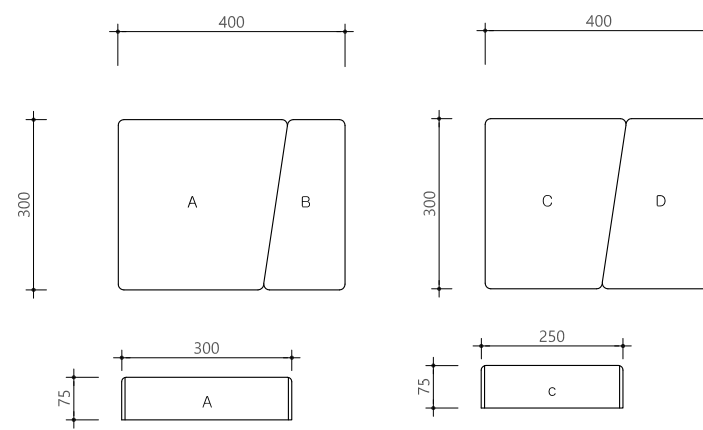

5 하이랜드 스톤 캡 평면, 측면도
A1:1/20 A3:1/40

사업명칭
PROJECT TITLE

아주대학교 기숙사식당
주변 포켓파크형
휴게공간-2 실시설계 용역

PLACELab

(주)플레이스랩 조경설계사무소

서울 강남구 논현로44 우신B
Tel : 02)6242-0468 Fax : 02)6242-0708
www.placelab.co.kr

NOTE

NO	내 용	날 짜
-	-	-

설 계 DESIGNED BY	이지민
심 사 CHECKED BY	박은희
승 인 APPROVED BY	김효성

도 면 명
NAME OF DRAWING

테리스월블럭A,B
및 계단 상세도-2

출 처 SCALE	A1 1 / 30,20 A3 1 / 60,40
--------------	------------------------------

일 자
DATE

2024. 02.

도면분류
DWG. CL.

도면번호
DWG. NO.

L-203



A1:1/10, A3:1/20



A1:1/NONE, A3:NONE



A1:1/10, A3:1/20



A1:1/10, A3:1/20




A1:1/10, A3:1/20



A1:1/10, A3:1/20

도면번호
DWG. NO. L-204

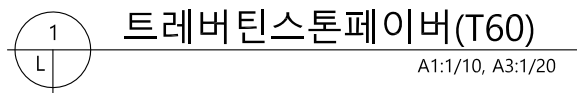

SCALE	A1	1 / 10
	A3	1 / 20

DATE 2024. 02.

연분류
WG. CL.

연번호
WG. NO. L-205