
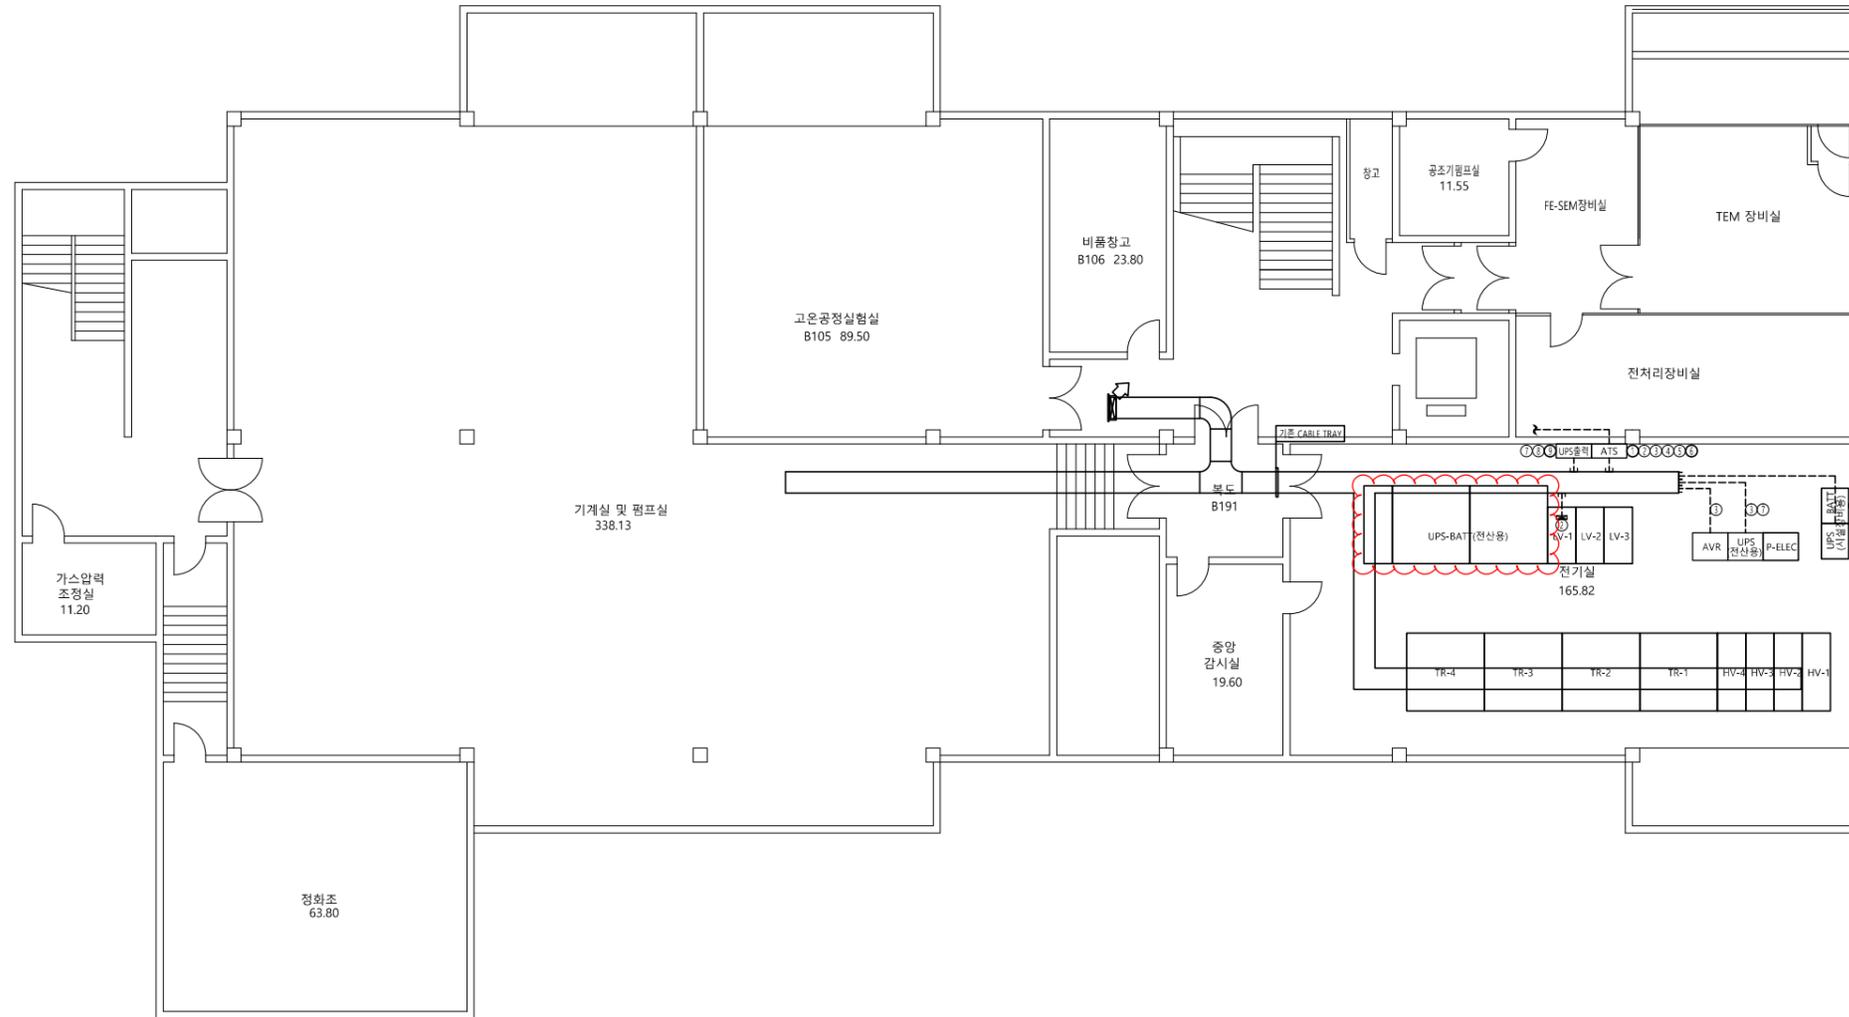
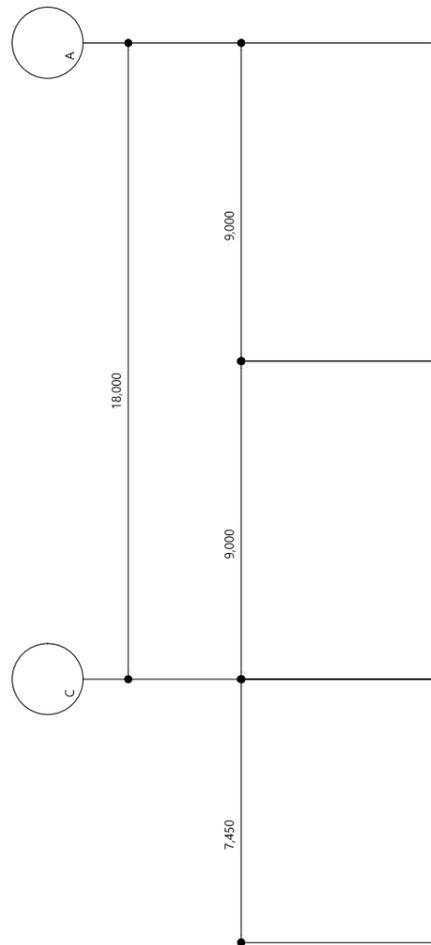


NO	FROM	TO	CABLE & CONDUIT	REMARK
①	도서관동 GCP-1	ATS	F-CV 95sq/1C x4 (70C)	재사용
②	ATS	LV-1	F-CV 95sq/1C x4 (70C)	철거
③	ATS	UPS(전산용)	F-CV 70sq/1C x4 (70CB)	철거
④	ATS	형온함습기1	F-CV 50sq/1C x4 E-25sq (70C)	철거
⑤	ATS	형온함습기2	F-CV 35sq/4C x1 E-16sq (54C)	철거
⑥	ATS	UPS(시설장비)	F-CV 25sq/4C x1 E-16sq (54C)	재사용
⑦	UPS(전산용)	UPS출력반	F-CV 70sq/1C x4 E-35sq (70C)	철거
⑧	UPS출력반	전산소 #1(3F)	F-CV 38sq/4C x1 E-16sq (54C)	철거
⑨	UPS출력반	전산소 #2(3F)	F-CV 60sq/1C x4 E-35sq (70C)	재사용

: 기준설비 재사용
 - 재사용 간선은 간선의 루트 및 간선 규격 확인 후 재사용
 - 도서관동 비상발전기 관련 공사는 공사제외범위임.

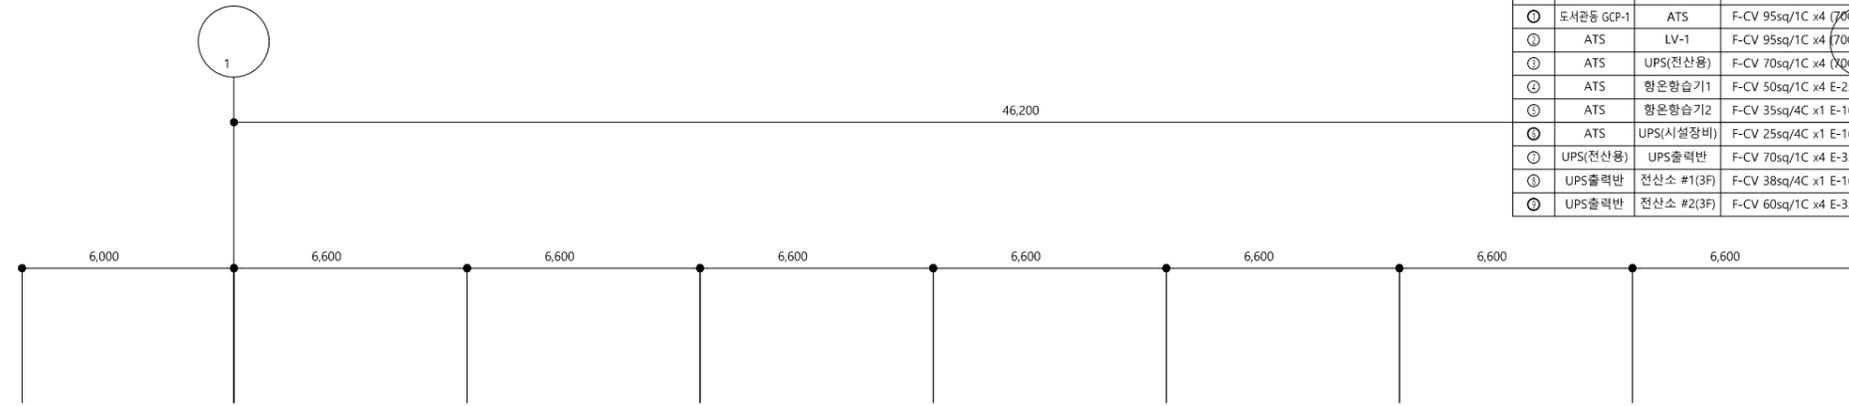

PROJECT TITLE	
2021년도 서버실 개선공사	
DRAWING TITLE	
에너지센터 지하1층 전력간선설비 평면도/변경전	
APPROVAL	PROJECT NO.
CHECK	2021-1
DRAWING	FILE NAME
C.K. Choi	
SCALE	DRAWING NO.
NONE	E-15
DATE	
2021.01	